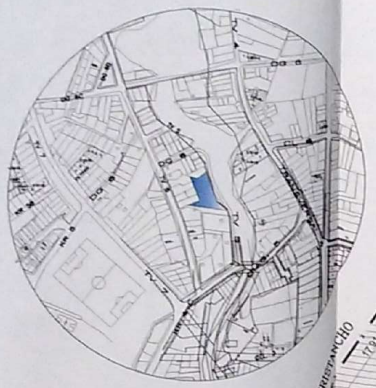

LOCALIZACION

PERFIL CALLEJUELA

PERFIL VIA TRV. 5

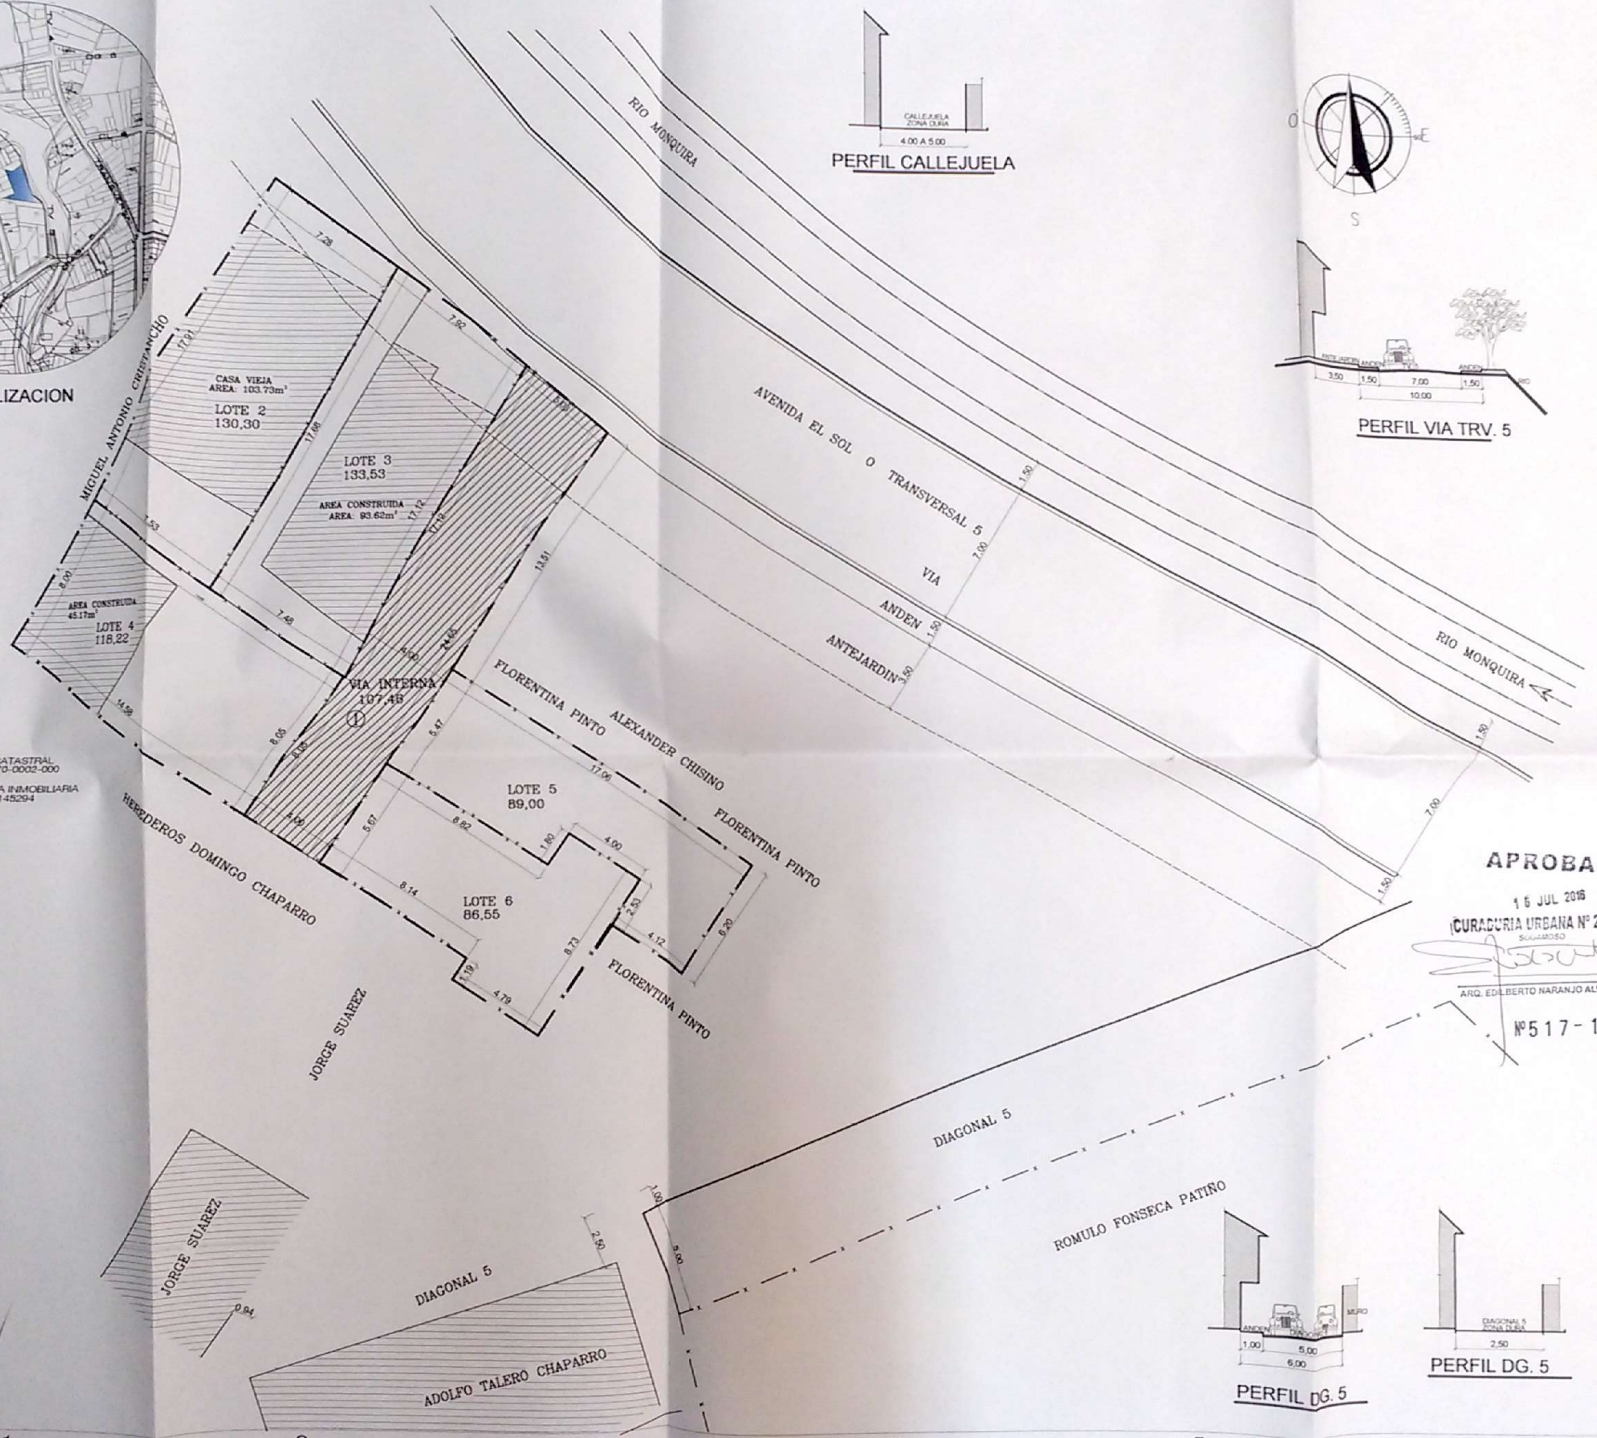

APROBADO
15 JUL 2016
CURADURIA URBANA Nº 2
SOGAMOSO
ARQ. EDILBERTO NARANJO ALVAREZ
Nº517-16

AREAS LOTES	
No.	m2
VIA INTERNA LOTE 1	107,46m
LOTE 2	130.30m
LOTE 3	133.53m
LOTE 4	118.22m
LOTE 5	89.00m
LOTE 6	86.55m
TOTAL	665.06m

PERFIL DG. 5

PERFIL DG. 5

A-01

GRUPO TALLER S.A.S
ARKITECTONIKA
DISEÑO Y CONSTRUCCION

ARKITECTONIKA
GRUPO TALLER S.A.S
DISEÑO Y CONSTRUCCION

PROYECTO: SUBDIVISION LOTE
COD. CATASTRAL
01-02-0270-0002-000
MATRICULA INMOBILIARIA
95-145294

CONVENCIONES

MATERIALES
G. GRANITO
MR. MARMOL
V. VIDRIO
L. LADRILLO TOLETE
BL. BLOQUE No 5
C. CONCRETO
CA. CONCRETO ABUSARDADO
CE. CONCRETO ESMALTADO

MODIFICACIONES	FECHA
1. MODIFICACIONES	23-09-014

Vo. Bo. PROPIETARIO
FLORENTINA PINTO DE CRISTANCHO
MIGUEL CRISTANCHO CHAPARRO

DISEÑO:
ARQ. ALEXANDER CHISINO ZAMBRANO
M.P. No. 25700-47815 CND

ESTUDIOS TECNICOS

ESTUDIO DE SUELOS

ING.

CALCULOS ESTRUCTURALES

ING. GERARDO PEÑUELA PEREZ

INSTALACIONES HIDRAULICAS

ING.

INSTALACIONES ELECTRICAS

ING.

PLANOS DE REFERENCIA
1 PLANO-TIPO-23-SEPT-2014
2 PLANO REF

ARCHIVOS DE REFERENCIA
IRESUGAMUNOCARLOSPINTOLOTEO-MIGUEL-ACOTADO

ARQUITECTO CONSTRUCTORA
ALEXANDER CHISINO ZAMBRANO

Vo. Bo. APROBACIÓN
CURADURIA URBANA

ARQUITECTO RESPONSABLE
ALEXANDER CHISINO ZAMBRANO

ASESOR DE DISEÑO

CONTIENE
PLANO-DE-SUBDIVISION

ESCALA 1:150	FECHA 23-06-2015
ARCHIVO ARQUITECTONICOS/FINALES	FECHA COPIA 23-09-2014
DIBUJÓ JORGE-LUIS-MATEUS-CARO	ELABORACION ARKITECTONIKA
REVISION	PLANO No A-001