
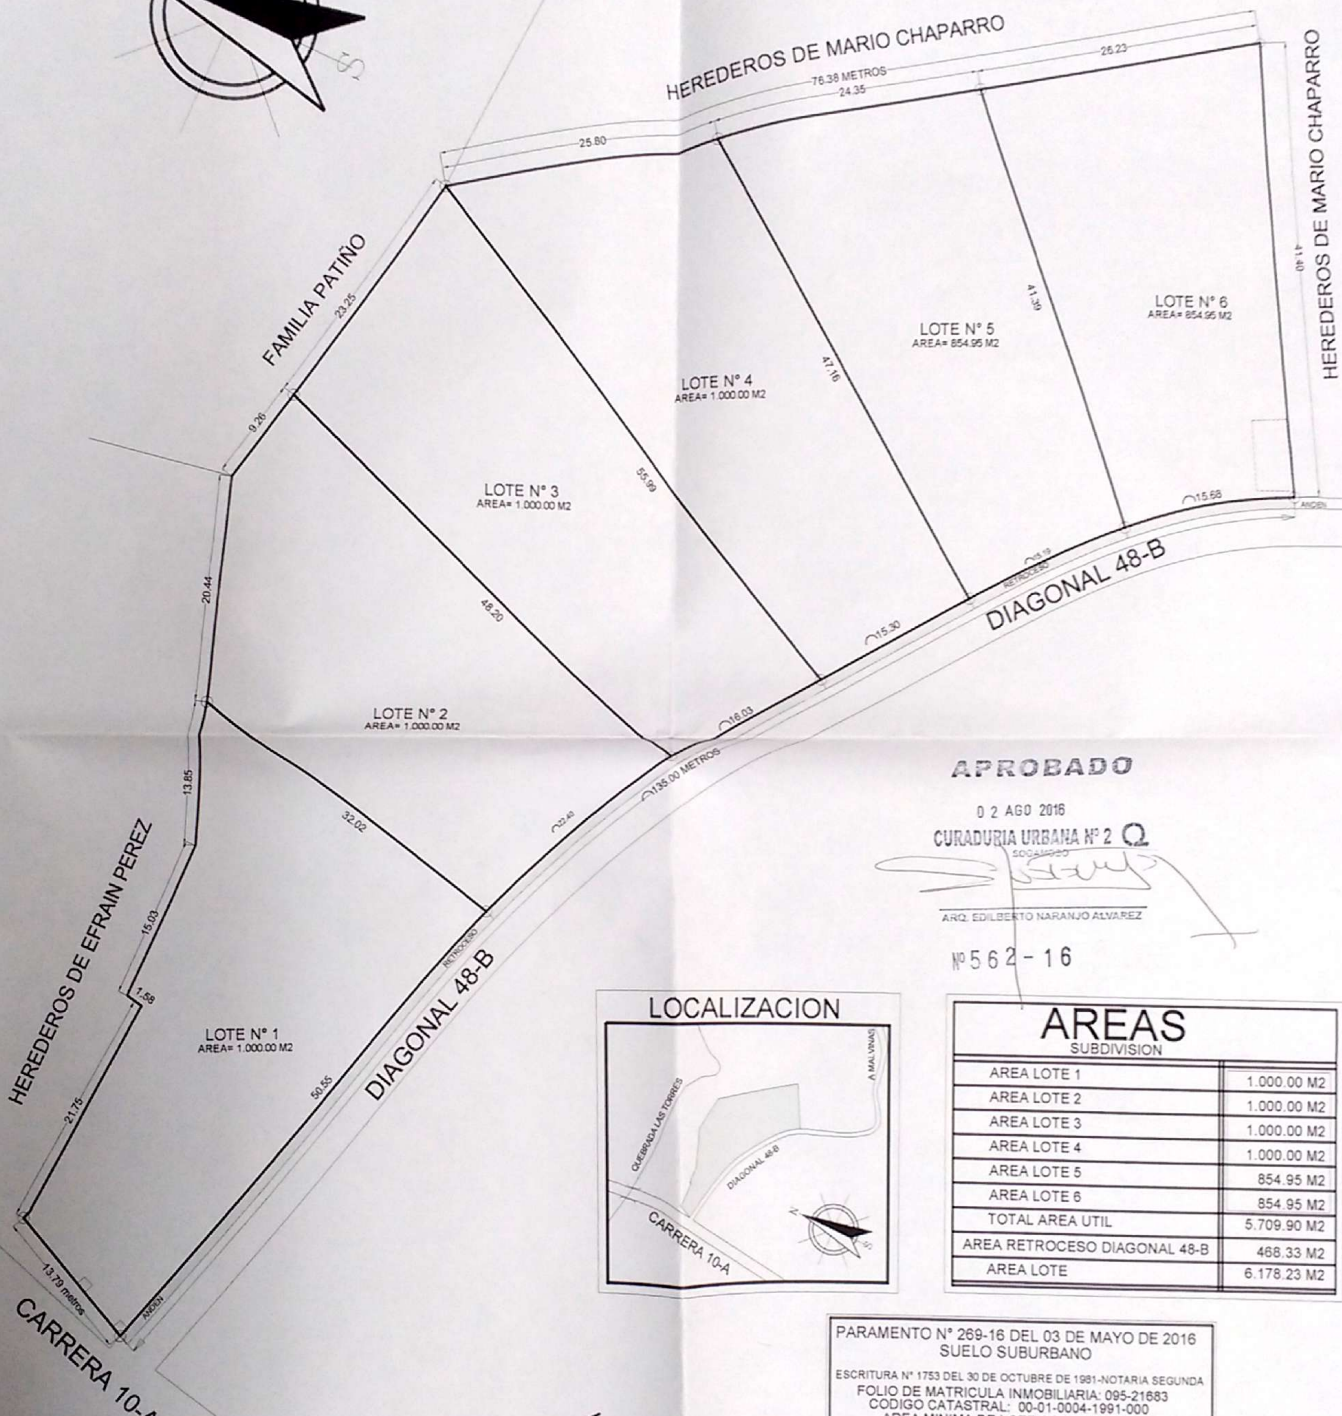


PLANO DE SUBDIVISION

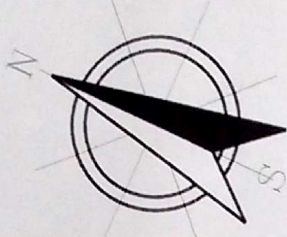

APROBADO

02 AGO 2016

CURADURIA URBANA N° 2

ARQ. EDILBERTO NARANJO ALVAREZ

N° 562-16

LOCALIZACION




AREAS

SUBDIVISION

AREA LOTE 1	1.000.00 M2
AREA LOTE 2	1.000.00 M2
AREA LOTE 3	1.000.00 M2
AREA LOTE 4	1.000.00 M2
AREA LOTE 5	854.95 M2
AREA LOTE 6	854.95 M2
TOTAL AREA UTIL	5.709.90 M2
AREA RETROCESO DIAGONAL 48-B	468.33 M2
AREA LOTE	6.178.23 M2

PARAMENTO N° 269-16 DEL 03 DE MAYO DE 2016
SUELO SUBURBANO

ESCRITURA N° 1753 DEL 30 DE OCTUBRE DE 1981-NOTARIA SEGUNDA
FOLIO DE MATRICULA INMOBILIARIA: 095-21683
CODIGO CATASTRAL: 00-01-0004-1991-000
AREA MINIMA DE LOTE CONSTRUIBLE:
1000 A 6400 METROS

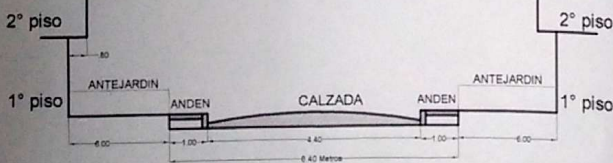

PERFIL DIAGONAL 48-B

ARQUITECTO
U. NACIONAL



F. ALVAREZ F.

CEL: 311-8824100

FLOR DE MARIA RODRIGUEZ DE DIAZ

PROPIETARIA
CARRERA 10-A CON DIAGONAL 48-B - SOGAMOSO
CONTIENE:
PLANO DE SUBDIVISION - PERFILES Y AREAS

JULIO 2016

ESCALA 1:350

1
DE
1