



DATOS PREDIO

MAT. INMOBILIARIA N° 095-143317
 COD. CATAST.010102380011000
 PARAMENTO N° 531-16 DEL 03-08-2016
 ESCRITURA 1591-10-07-2015 NOT. 3 SOG

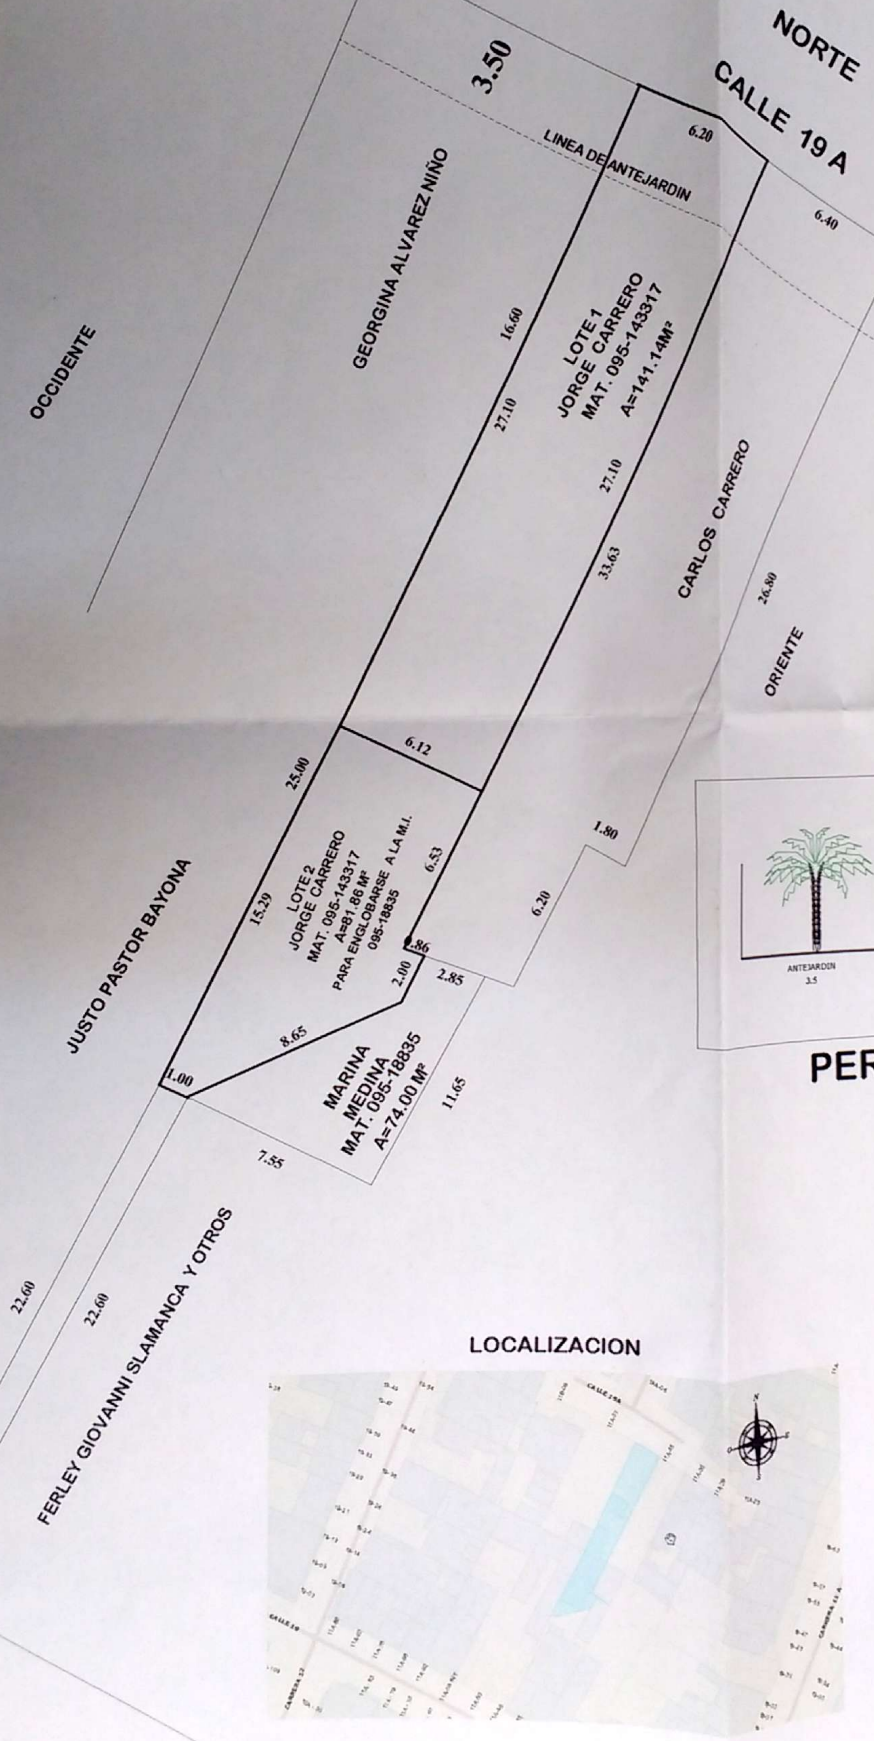

CUADRO DE AREAS

LOTE 1	141.14M ²
LOTE 2	81.86 M ²
AREA TOTAL	223.00 M ²

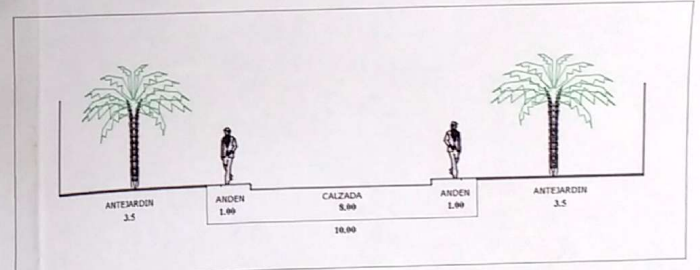


PERFIL VIAL CALLE 19A

APROBADO
 17 AGO 2016
 CURADURIA URBANA N° 2 Q
 SOGAMOSO

ARQ. EDILBERTO NARANJO ALVAREZ
 1604-16

LOCALIZACION

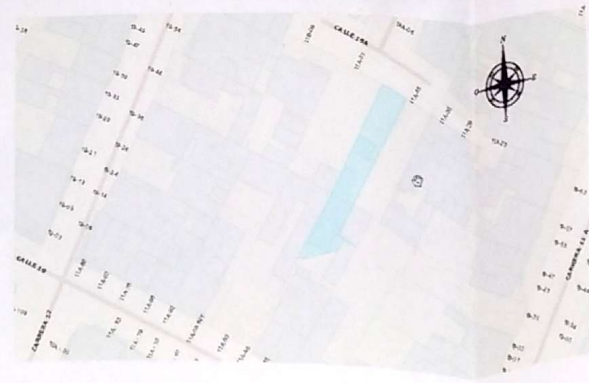

EDGAR MORENO FUQUEN
 ARQUITECTO
 CRA. 11A N° 18A-35 SOGAMOSO TEL. 3202731873

PROYECTO:	VIBO APROBADO	ESCALA:	1/1
PLANO DE DESEÑOS:	M.P. 25700-08423	FECHA:	AGOSTO 2016
LOCALIZACION:	JORGE CARRERO GUTIERREZ	PLANO N°:	1/1
CONTIENE:	SUBDIVISION LOCALIZACION, AREAS	DIBUJO:	MAGDA