



MAT. INMOBILIARIA N° 095-134735
 COD. CATASTRAL 010107050013000
 ESC. 0778 DEL 24-12-2012 NOT. 1 DE SOGAMOSO
 PARAMENTO N° 014-16 DEL 21-01-2016

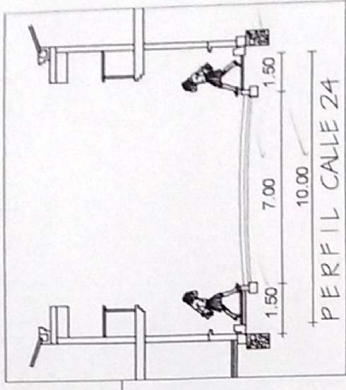


CUADRO DE AREAS

LOTE	AREA	M2
1	75,00	M2
2	82,00	M2
AREA TOTAL	157,00	M2

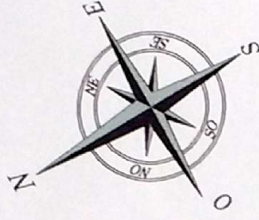

VIA INTERNA

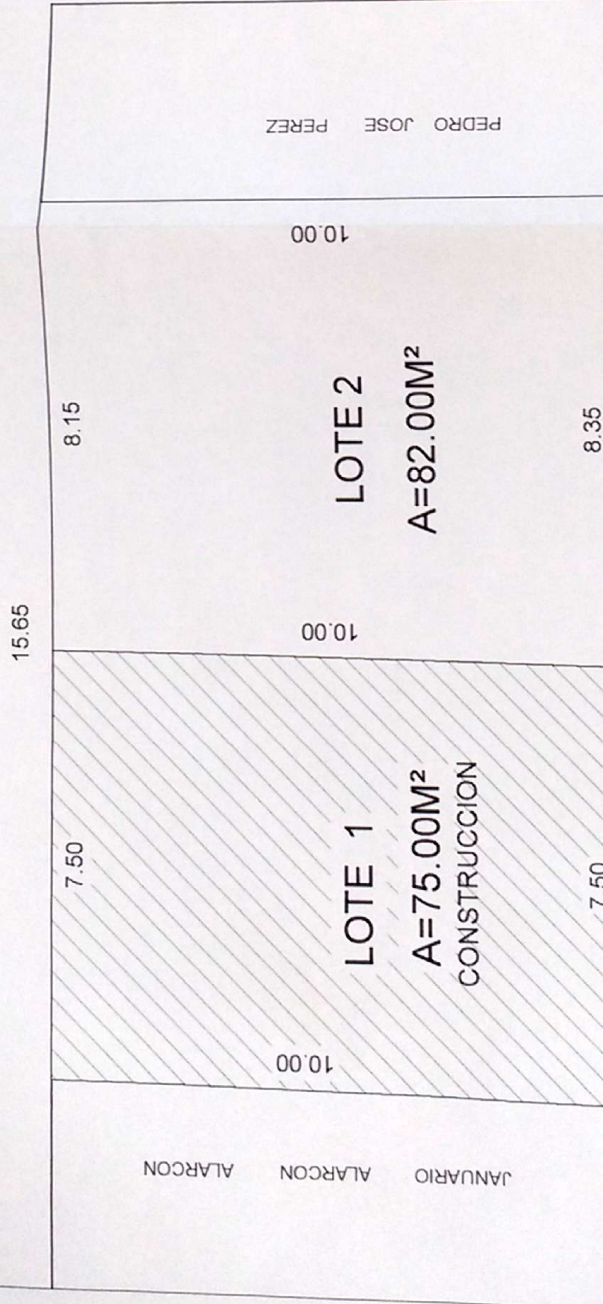

APROBADO

27 SEP 2016

CURADURIA URBANA N° 2 Q
 SOGAMOSO

ARQ. EDILBERTO NARANJO ALVAREZ
 CURADURIA URBANA
 CONTIENE N° 21-16
 PLANO DE SUBDIVISION CUADRO DE AREAS


FECHA: SEPT. 2015
 ESCALA: 1:100

PLANO 1

Christian David Orozco
 INGENIERO CIVIL U. DE LA SALLE
 M.P. 25202117250 QND

PROYECTO: SUBDIVISION
 CALLE 24 N° 19-18

RODRIGO PEREZ PEREZ Y SOCIO
 PROPIETARIOS

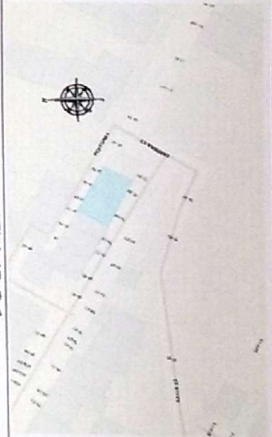

CALLE 24

LOCALIZACION