


LOCALIZACION

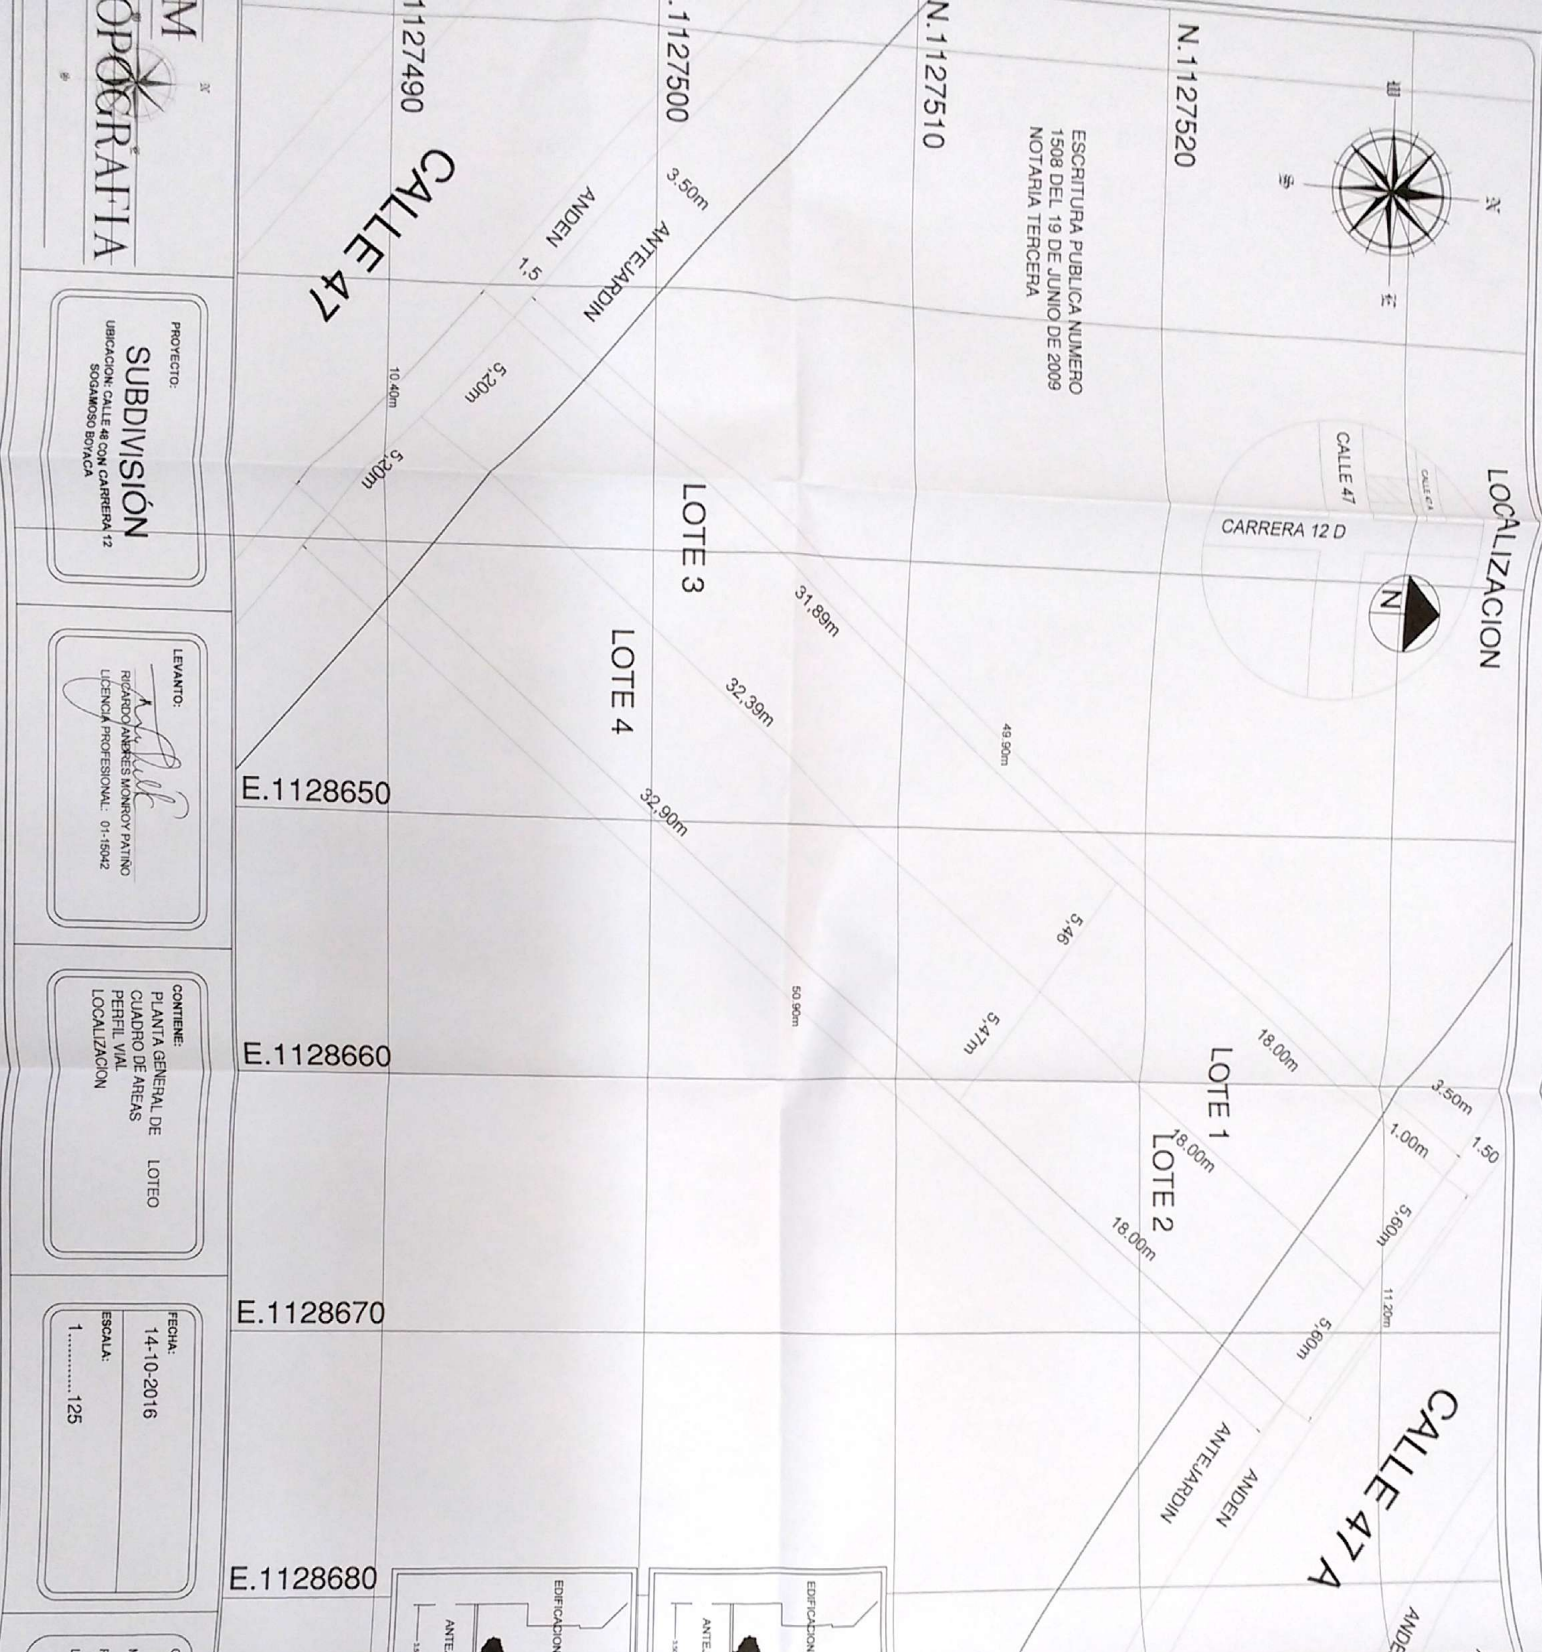


CUADRO DE AREAS

AREA TOTAL LOTE	544.32 M2
AREA LOTE 1	99.61 M2
AREA LOTE 2	99.51 M2
AREA LOTE 3	171.11 M2
AREA LOTE 4	174.09 M2

CONVENCIONES

- AREA CONSTRUIDA
- AREA PARA VIAS
- LINDERO SEGUN ESCRITURAS

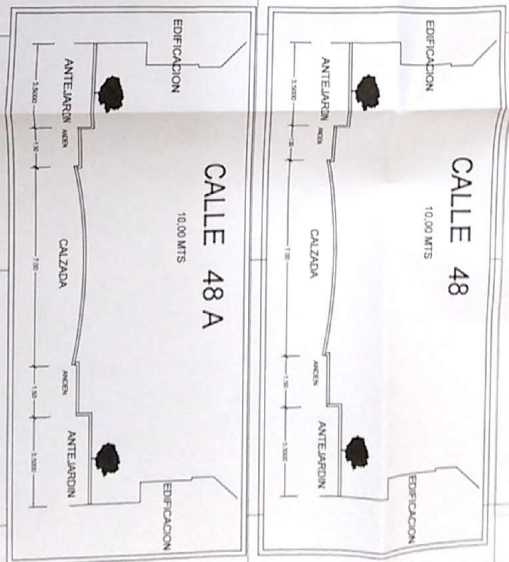

E.1128650

E.1128660


E.1128670

E.1128680

E.1128690

E.1128700

APROBADO

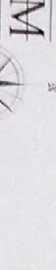

PROYECTO: **SUBDIVISION**
UBICACION: CALLE 48 CON CARRETERA 12
SOCOMOSO BOYACA

LEVANTO:
RICARDO ANDRES MONROY PATINO
LICENCIA PROFESIONAL: 01-15042

CONTIENE:
PLANTA GENERAL DE LOTEO
CUADRO DE AREAS
PERFIL VIAL
LOCALIZACION

FECHA: 14-10-2016
ESCALA: 1:125

COD. MATRITAL: 0101096200242000
MATRICULA INMOBILIARIA: 095-122203
PROYECTOS:
LUZ MARIA ALVAREZ CULTA Y OTROS

Yo Bo Curadora, 6 OCT 2016
CURADURIA URBANA N° 2
ANG ENRIQUE GABRIEL ALVAREZ
80816
PLANO 1 DE 1