


# PLANTA GENERAL

OCCIDENTE : ORLANDO MACIAS

OCCIDENTE : JOSE OJEDA

NORTE

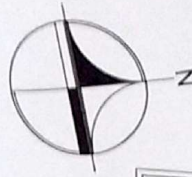

HERNANDO GONDI GOMEZ  
ARQUITECTO  
CONSULTIVO

LEVANTAMIENTO LOTE  
SUBDIVISION  
CARRERA 26 N° 8-37  
BOGOTÁ - BOGOTÁ

RECIBIDO

RECIBIDO


CONTINUA  
PLANTA GENERAL LOTE

RECIBIDO

RECIBIDO  
OCTUBRE DE 2013  
BOGOTÁ - BOGOTÁ

1

ORIENTE : ISABELMEDINA MERCHAN

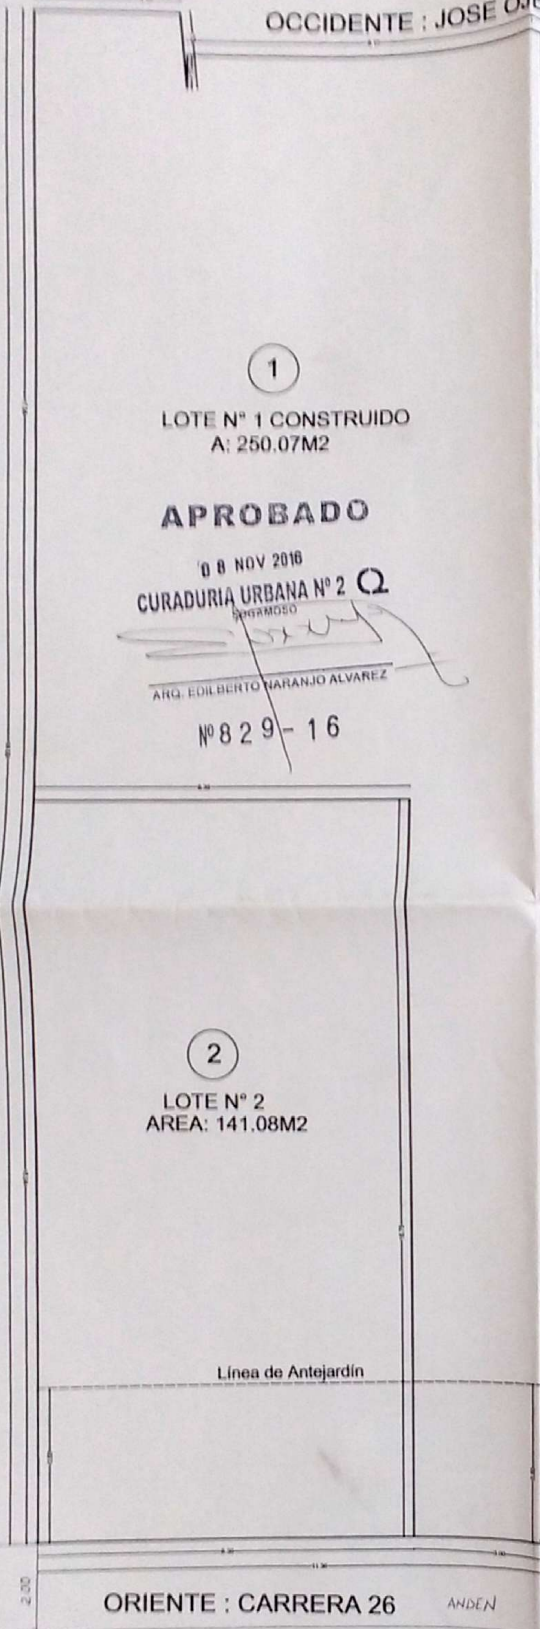

1  
LOTE N° 1 CONSTRUIDO  
A: 250.07M2

**APROBADO**

08 NOV 2016  
CURADURIA URBANA N° 2  
SOGAMOSO


ARG. EDILBERTO NARANJO ALVAREZ

N° 829-16

2  
LOTE N° 2  
AREA: 141.08M2

Linea de Antejardin

ORIENTE : CARRERA 26 ANDEN

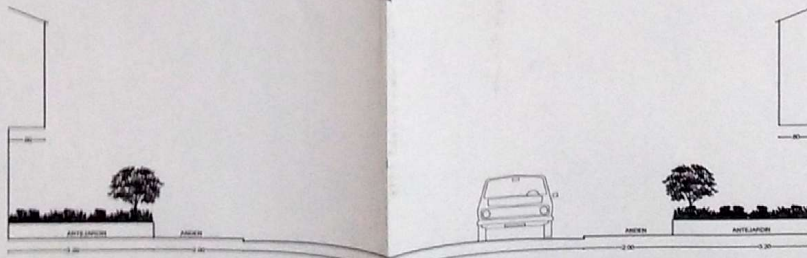

PERFIL CARRERA 26

CUADRO AREAS.

M2.

AREA LOTE CONSTRUIDO N°1	250.07
AREA LOTE N°2	141.08
AREA TOTAL LOTE	391.15

## LOCALIZACION



## DOCUMENTACION REQUERIDA

ESCRITURA N° 1370 DEL 21 DE JUNIO DE 2016 DE LA  
NOTARIA SEGUNDA DE SOGAMOSO.

TIPO DE SUELO : URBANO.

PARAMENTO N° 648-15 DEL 08-10-2015 EXPEDIDO POR LA  
OFICINA TECNICA DE PLANEACION

COD.CATASTRAL N° 01-01-0103-0013-000,01-01-0103-0028-000

MATRICULA INMOBILIARIA N°. 095-146360