



PARAMENTO N°720-16 31-10-2016
 ESCRITURA N° 2282 26-07-1995
 NOTARIA SEGUNDA SOGAMOSO
 MAT. INMOBILIARIA 095-83353
 COD. CATASTRAL 01-01-0450-0047-000

APROBADO

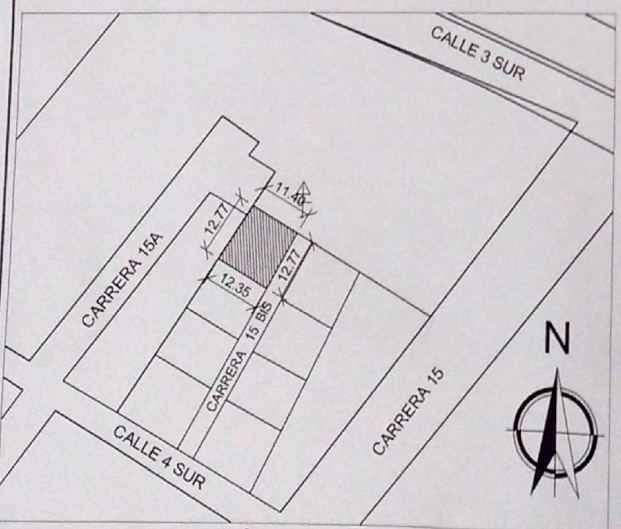

CUADRO DE AREAS	
AREA	M2
AREA DEL LOTE	151.64
LOTE N° 1	77.34
LOTE N° 2	74.30

08 NOV 2016
 CURADURIA URBANA N° 2
 SOGAMOSO
 ARQ. EDILBERTO NARANJO ALVAREZ
 N° 831-16

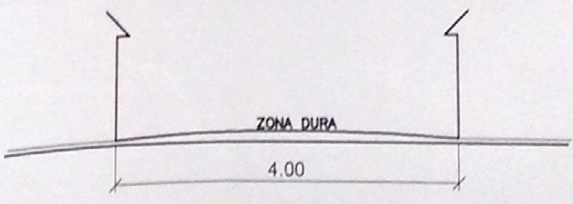

LOCALIZACIÓN

BERNARDO VANEGAS CHAPARRO INGENIERO CIVIL U. DEL CAUCA	CONTIENE	PROPIETARIOS	BERNARDO VANEGAS CHAPARRO M.P. 19202-04004 CAUCA	AREA TOTAL	151.64 M2
	SUBDIVISION UBICACION CALLE 4 SUR N° 15 - 24 INTERIOR 3 SOGAMOSO - BOYACA	ROBINSON ALARCON ALARCON		AREA DEL LOTE LOTE N° 1 LOTE N° 2	DIBUJO: AMANDA PARADA P. CEL.312.4912017 FECHA: NOVIEMBRE - 2016 ESCALA: 1:100