



Y=1,122,340

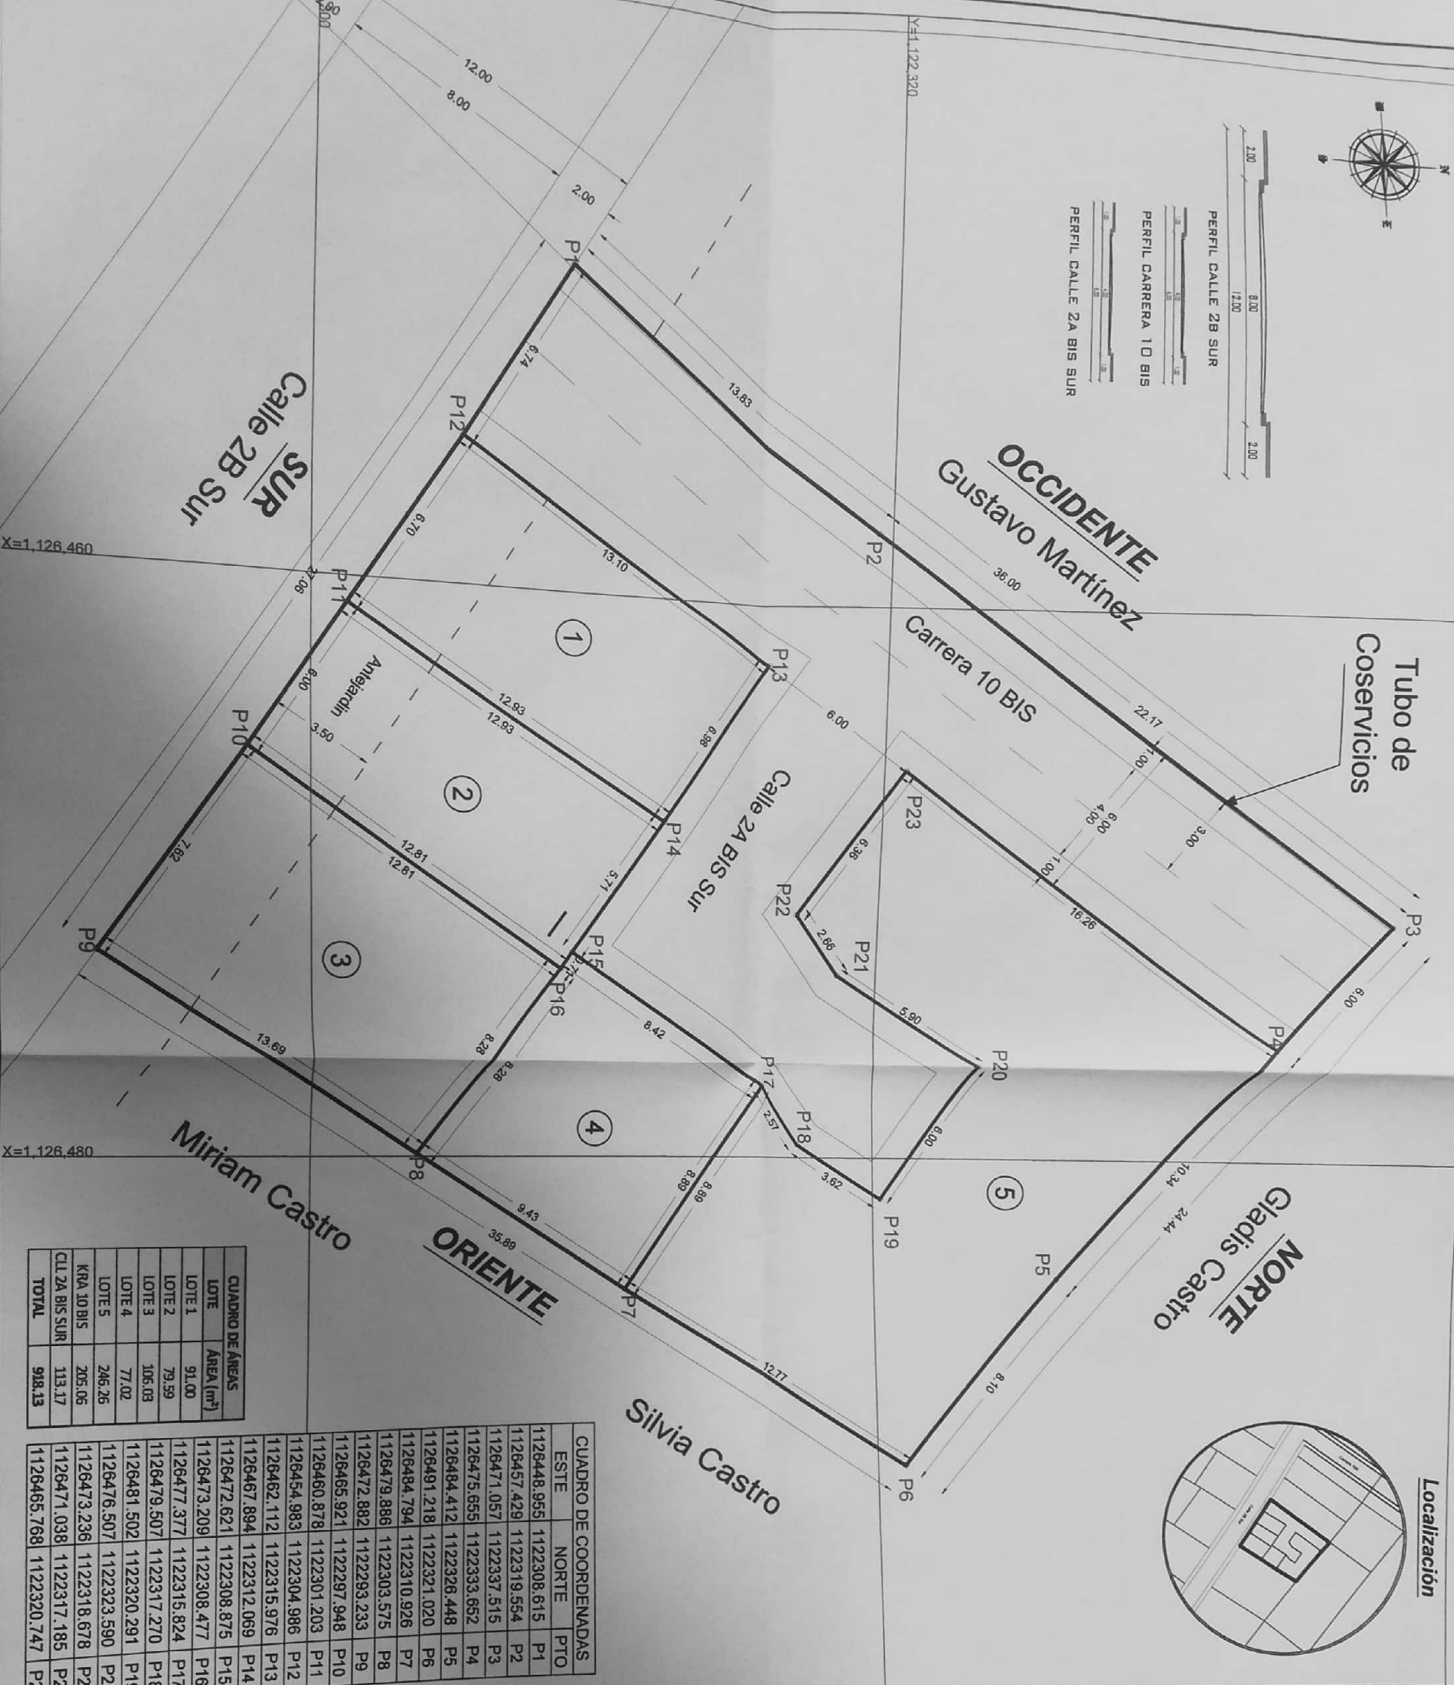


PERFIL CALLE 2B SUR
 PERFIL CARRERA 10 BIS
 PERFIL CALLE 2A BIS SUR

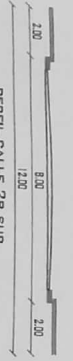


Tubo de Coservicios

NORTE
 Gladis Castro

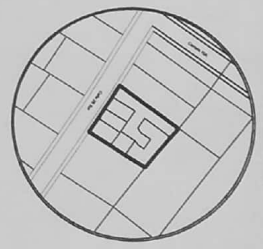

Localización Geográfica

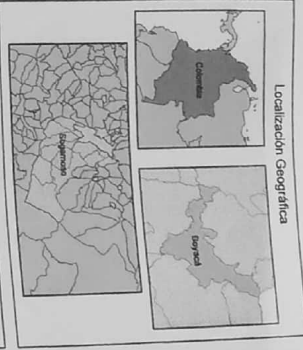

Contenido:
 Levantamiento Topográfico - Subdivisión

Código Catastral:
 1575900020000006254600000000
 Folio de Matrícula:
 095-118249

Escala Gráfica:

Escala:
 1:150
 Área:
 918.13 m²

Información de Referencia
 Sistema de coordenadas
 MAGNA Colombia Bogota
 Proyección: Transversa de Mercator
 Datum: MAGNA
 Falso Este: 1 000 000,0000
 Falso Norte: 1 000 000,0000
 Longitud del Centro: -74,0775
 Latitud del Centro: 4,5962
 Plano de proyección: 1,000
 Unidades: Metros

Propietario:
 María Esperanza Castro
 María Esperanza Castro y otros

Elaboró:

 Rafael Andrés Barona Rendón
 Topógrafo - L. E. 01-13356

Observaciones:
 07 MAY 2021

 15759-2-24-0328

CUADRO DE ANEAS	
LOTE	ÁNEA (m ²)
LOTE 1	91,00
LOTE 2	79,59
LOTE 3	106,03
LOTE 4	77,02
LOTE 5	246,26
KRA 10BIS	205,06
CL 2A BIS SUR	113,17
TOTAL	918,13

CUADRO DE COORDENADAS		
ESTE	NORTE	PTO
1128448,955	1122308,615	P1
1126457,429	1122319,554	P2
1126471,057	1122337,515	P3
1126475,655	1122333,652	P4
1126484,412	1122326,448	P5
1126491,218	1122321,020	P6
1126484,794	1122310,926	P7
1126479,886	1122303,575	P8
1126472,882	1122293,233	P9
1126465,921	1122297,948	P10
1126460,878	1122301,203	P11
1126454,983	1122304,986	P12
1126462,112	1122315,976	P13
1126467,884	1122312,069	P14
1126472,621	1122308,875	P15
1126473,209	1122308,477	P16
1126477,377	1122315,824	P17
1126479,507	1122317,270	P18
1126481,502	1122320,291	P19
1126476,507	1122323,590	P20
1126473,236	1122318,678	P21
1126471,038	1122317,185	P22
1126465,768	1122320,747	P23