
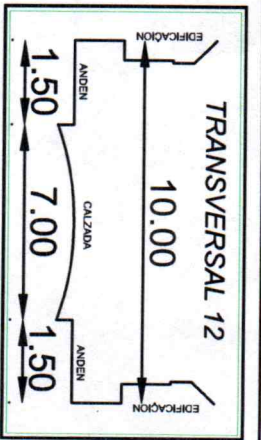


CUADRO DE COORDENADAS

No	ESTE	NORTE
1	1125631.78	1121674.71
2	1125666.73	1121665.54
3	1125692.10	1121658.87
4	1125637.48	1121649.65
5	1125661.97	1121642.23
6	1125687.06	1121634.27

NORTE HEREDEROS DE
ERRAIN VARGAS


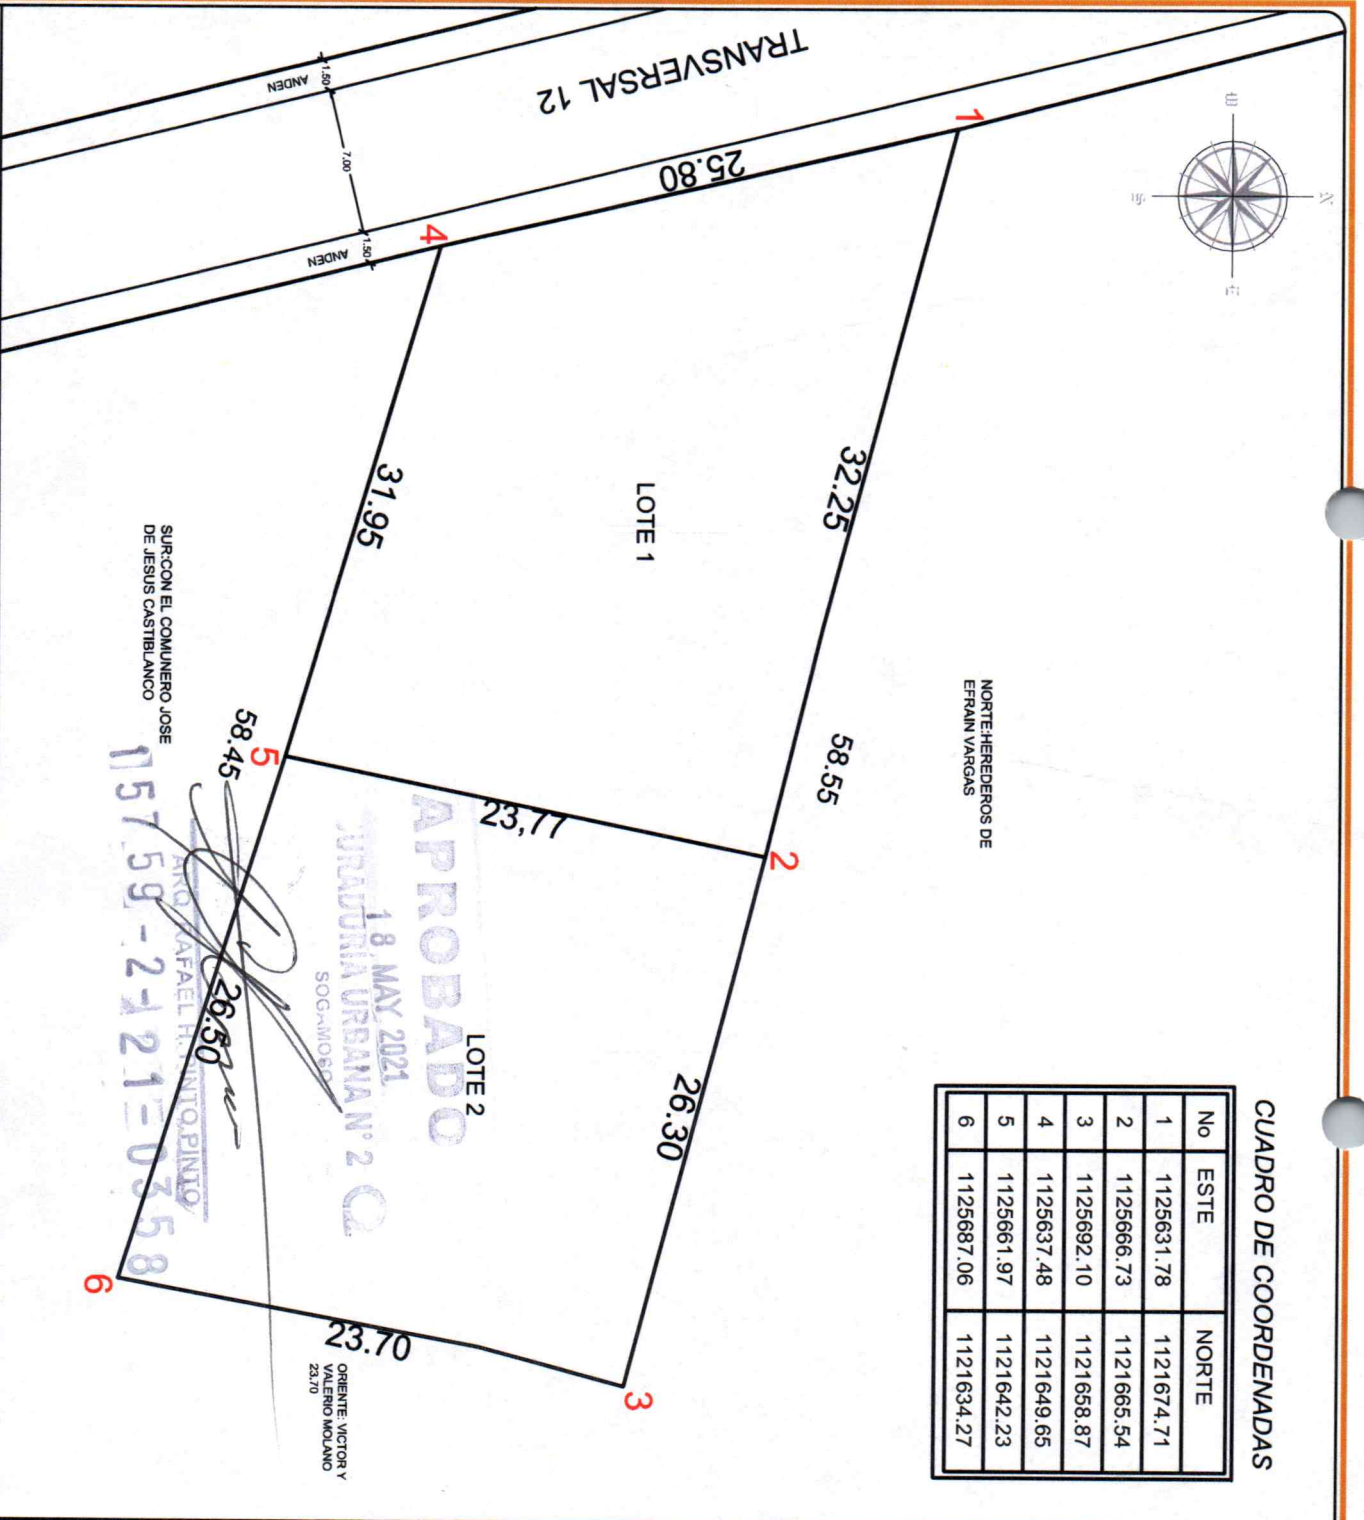


DOCUMENTOS

ESCRITURA No. 343 DEL 16 DE FEBRERO DEL 2013 DE LA NOTARIA 2A DEL CIRCUITO DE SUCUMBIOS No. 095 - 36246
MATRICULA INMOBILIARIA No. 095 - 36246
CODIGO CATASTRAL No. 010109710007000
PARAMENTO No. 291-21

CUADRO DE AREAS

AREAS	AREA UTIL
AREA TOTAL DEL PREDIO	1242.50 M2
AREA LOTE 1	821.25 M2
AREA LOTE 2 A ENCLAVAR CON 095-21848	821.25 M2
AREA A CEDER PARA LA CARRERA 12	0.00 M2

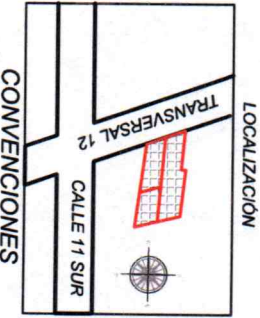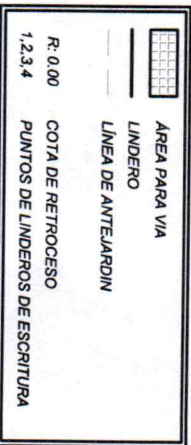

PROYECTO:
SUBDIVISION
UBICACION: TRANSVERSAL 12 CON CALLE 11 SUR SOCUMBIOS BOYACA

LEVANTO:
REDACTADO POR: [Signature]
LICENCIADO EN TOPOGRAFIA
LICENCIA PROFESIONAL: 01-18942

PROPIETARIO:
JUAN CARLOS RINCON Y OTRO C.C.

CONTIENE:
PLANTA GENERAL DE LOTEO
DOCUMENTOS
CANTON DE AREAS
SERIES VALES
LOCALIZACION
CONVENIONES

FECHA:
13 DE MAYO DE 2021

ESCALA:
1:.....250

Vs. BO CURADURIA

PLANO:
1 DE 1