


OCCIDENTE: CARRETERA AL PARQUE ARQUEOLOGICO (HOY CARRETERA 4)

NORTE: MAGDALENA VARGAS

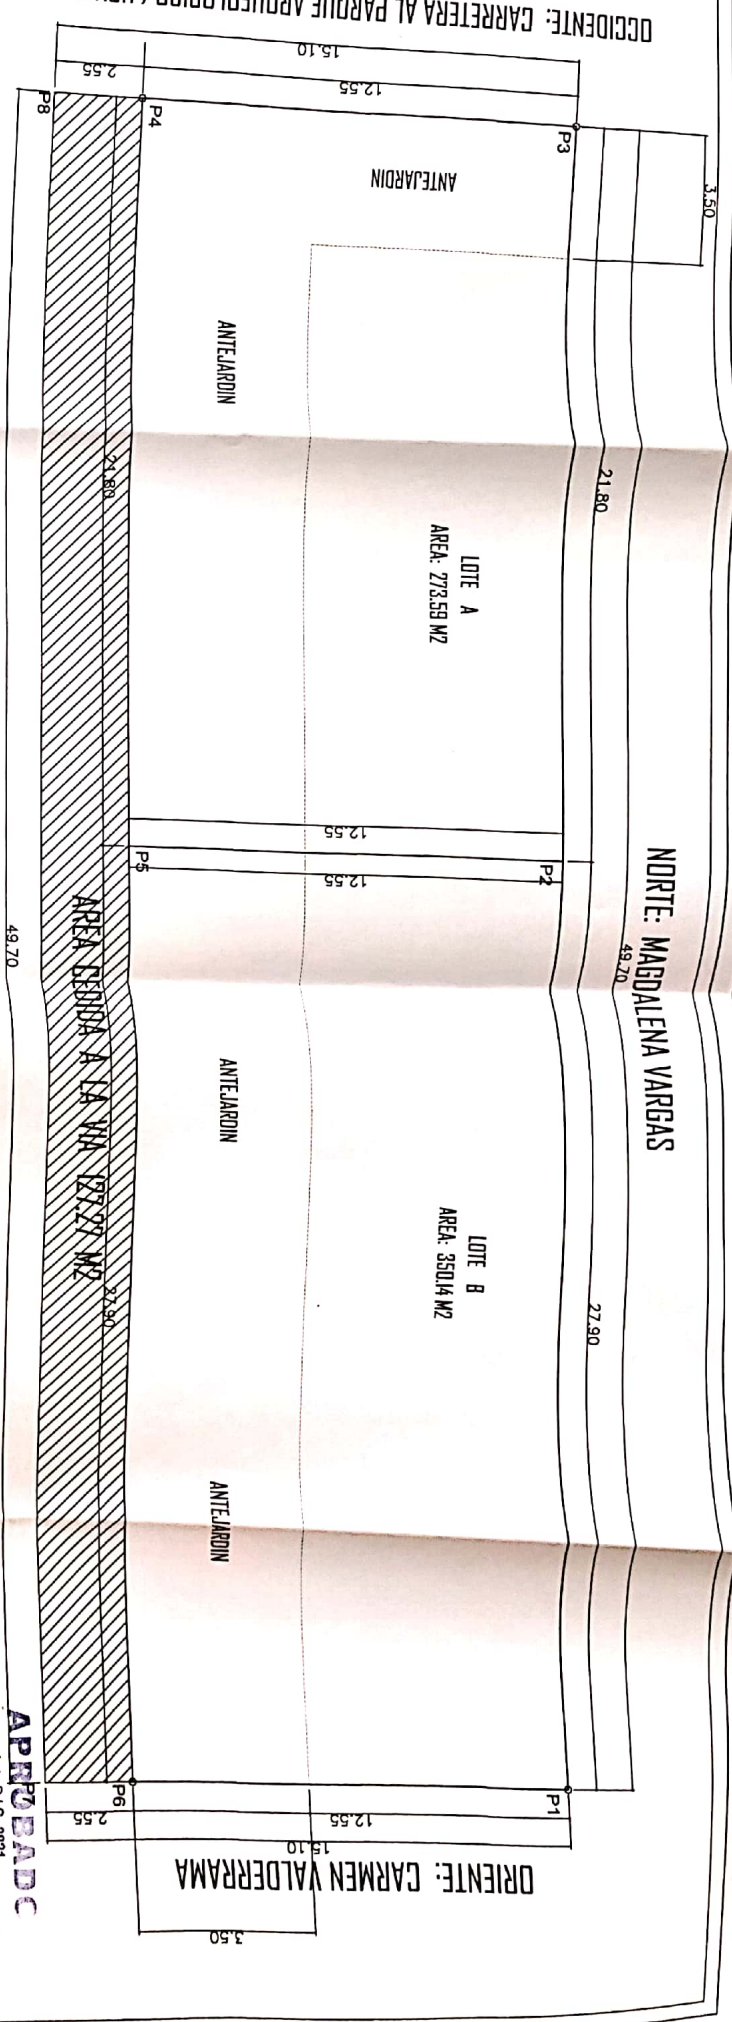

SUR: FAMILIA VALDERRAMA (HOY CALLE 5)




CUADRO DE COORDENADAS

PUNTO	COORDENADA NORTE	COORDENADA ESTE
1	1122653.21	1127038.58
2	1122650.35	1127639.64
3	1122639.52	1127823.71
4	1122641.34	1127803.40
5	1122653.70	1127804.55
6	1122651.69	1127826.78
7	1122654.70	1127828.80
8	1122645.36	1127806.43

LOCALIZACION SATELITAL



LOCALIZACION URBANA CON COORDENADAS

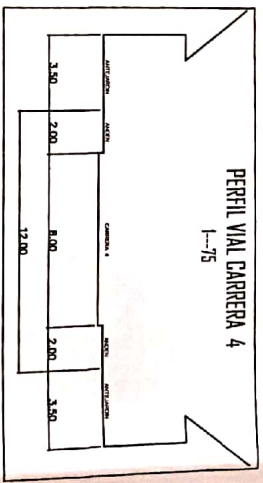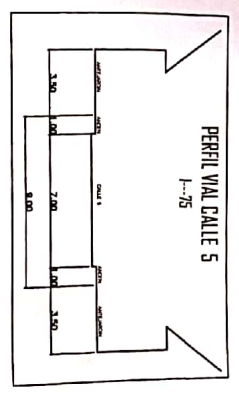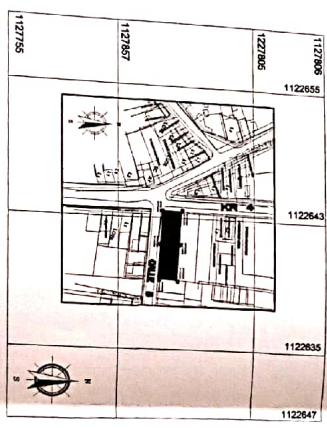

CUADRO DE AREAS

AREA DEL LOTE EN BRUTO	751.00 M2
LOTE A	273.59 M2
LOTE B	350.14 M2
AREA DECIDA A VIA CALLE 5	127.27 M2
AREA DEL LOTE	751.00 M2

1.57.59-24 21-0897

APROBADO
14 DIC 2021
CURADURIA URBANA N° 2
SOLAMISO
ARQ. RAFAEL H. PINTO PINO

SOLARIUM
DISEÑO Y CONSTRUCCION
FERNANDO CASTILLO CASTRO
ARQUITECTO

PROYECTO	NO. DE AREA LOTEADO	FECHA
SUBDIVISION	PROYECTO DE SUBDIVISION	NOVIEMBRE 2021
LOCALIZACION	CALLE 5 N° 44B	PLANO N°
CONTENIDO	BOZOMBO	1/75
OPORTUNIDAD	OPORTUNIDAD	U1
OPORTUNIDAD	OPORTUNIDAD	