

SUCESION ULPIANO PATIÑO
 CALLEJUELA A RANCHO QUEMAO
 o 6 o 7
 L= 71.003 mtrs.

1117425m.N.

LOTE	AREA	M ²	PROPIETARIO
1A	6291,67	M ²	CARMEN MAGNELY CORREA
2B	6336,52	M ²	UBALDO CORREA
RETROCESO VIAL	171,81		
AREA TOTAL	12800,0	M ²	

SEGUNDO AQUILEO CORREA CORREA
 o 6A o 6
 L= 106.230 mtrs.

Folio Matricula Inmobiliaria= 095-104733
 Codigo Catastra: 000200052257000
 Escritura N°: 1479 Fecha: 17-06-2010
 Notaria Segunda de Sogamoso
 Paramento N° 1080-17

A RANCHO QUEMAO

LOTE N° 1 (A)
 CARMEN MAGNELY CORREA
 CORREA
 Area: 0 Has + 8291.70m²

ANA DILFA CORREA CORREA
 o 1 o 6A
 L= 151.468 mtrs.

1117275m.N.

Resumen del sistema de coordenadas
 Sistema de coordenadas

Nombre: MAGNA CENTRAL
 Tipo: Proyectado
 Nombre de la unidad: Metros
 Metros por unidad: 1
 Datum vertical: Elipsoide
 Unidad vertical: Metros
 Metros por unidad: 1
 Datum
 Nombre: WGS 84
 Nombre del elipsoide: WGS 84
 Semieje mayor: 6378137.000 m
 Inversa aplastamiento: 298.257223563
 Proyección
 Clase de proyección: Transverse Mercator
 latitude_of_origin: 4° 35' 46.32150"N
 central_meridian: 74° 04' 39.02850"W
 scale_factor: 1.000000000000
 false_easting: 1000000.000 m
 false_northing: 1000000.000 m

FANNY RAFAELA PINEDA
 o 7 o 9
 L= 227.059 mtrs.

LOTE N° 1 (B)
 UBALDO CORREA CORREA
 Area: 0 Has + 8336.50m²



APROBADO

19 FEB 2018

CURADURIA URBANA N° 2

ARQ. RAFAEL H. PINTO PINTO

N° 129- 18

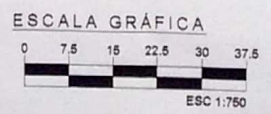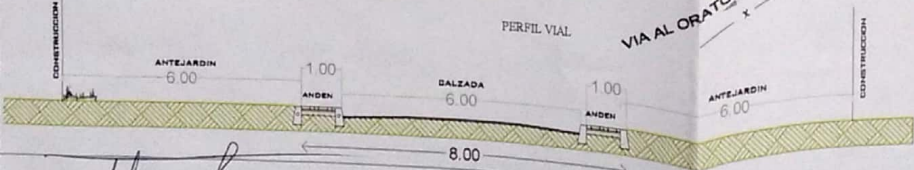

LEVANTO: *[Signature]*
 TOP. HERNAN AGUIRRE
 L.P. 01-12289 CPNT

PREDIO: LOTE N° 1
 MUNICIPIO: SOGAMOSO
 VEREDA: VANEGAS

REPUBLICA DE COLOMBIA
 DEPARTAMENTO DE CASANARE
 PROPIETARIO: CARMEN MAGNELY CORREA CORREA-UBALDO CORREA CORREA
 LEVANTO: TOP. HERNAN AGUIRRE
 L.P. 01-12289 CPNT

REVISO:
 OBSERVACIONES:

ESCALA: 1:750
 FECHA: DICIEMBRE DE 2017

PLANO No: 1
 DE: 13