



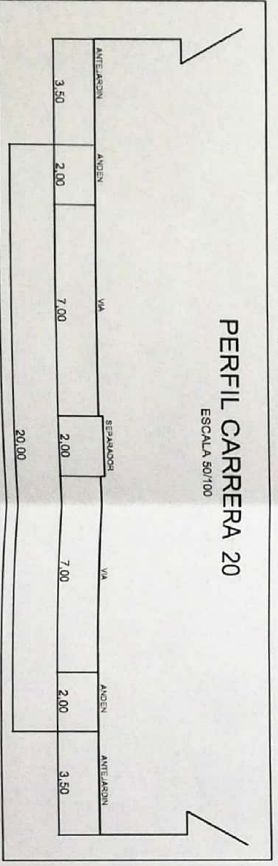


NORTE: CALLE 1 SUR

OCCIDENTE: CARRERA 20

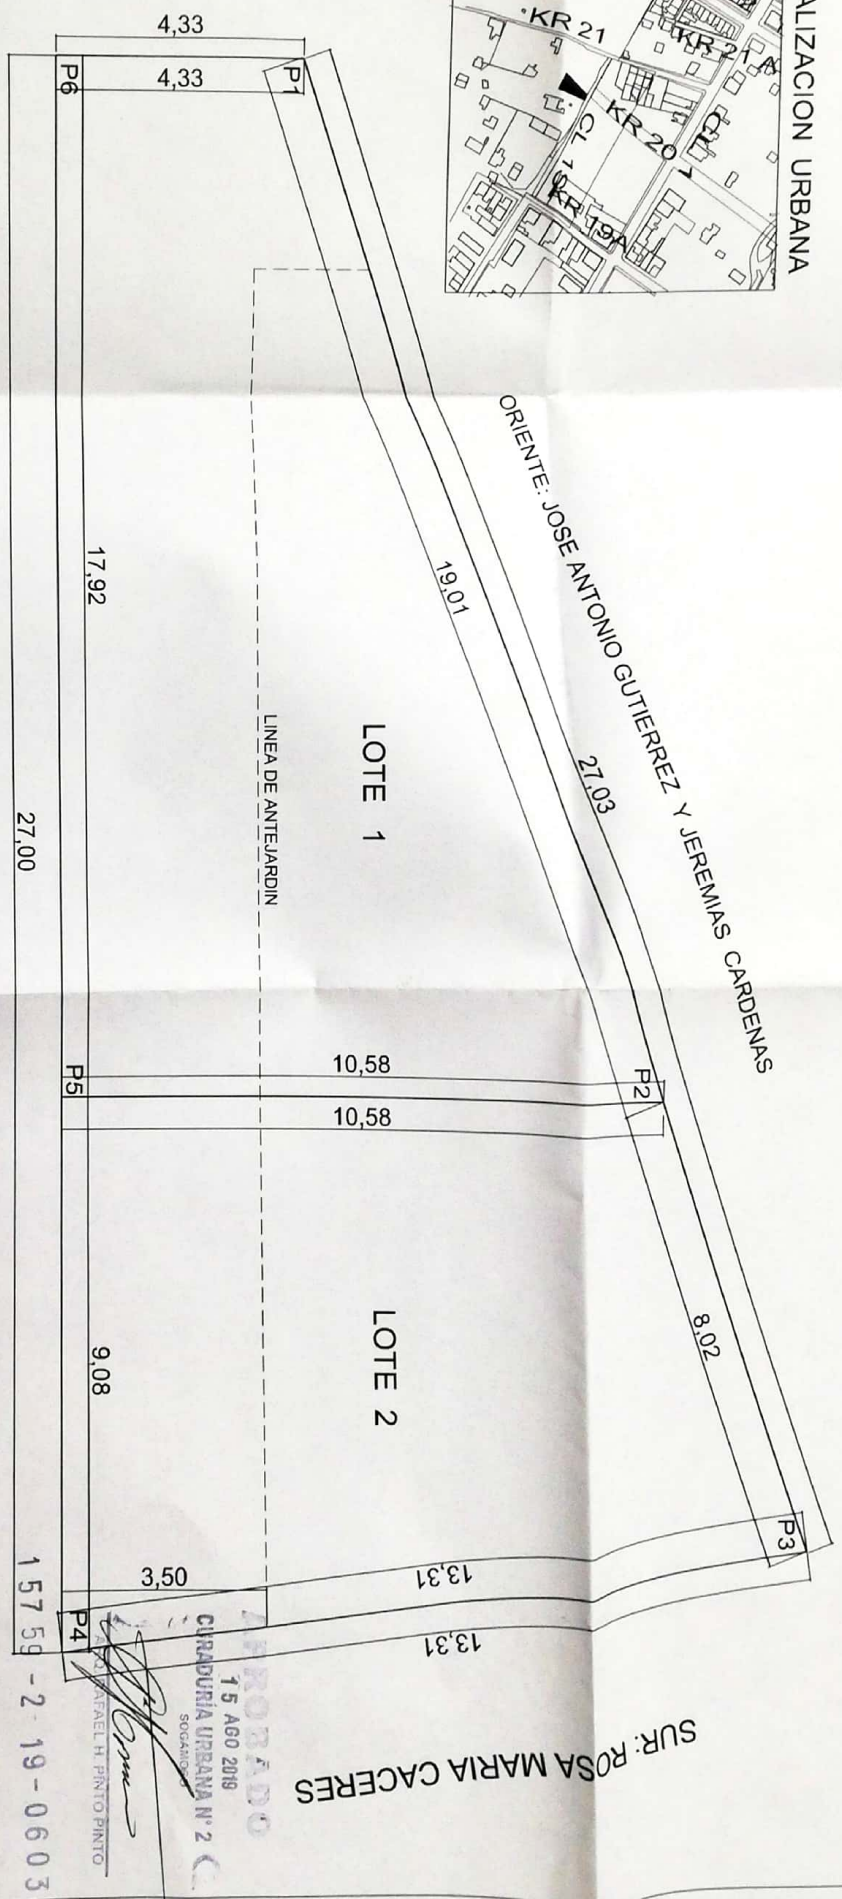

CUADRO DE COORDENADAS

PUNTO	COORDENADA NORTE	COORDENADA ESTE
P1	1123158.4688	1125673.3989
P2	1123140.3112	1125667.7617
P3	1123132.6708	1125665.3902
P4	1123138.526	1125653.4373
P5	1123145.8366	1125658.8226
P6	1123160.2886	1125669.4688

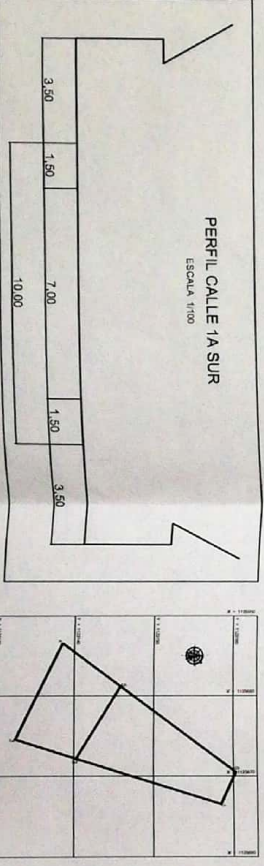

CUADRO DE AREAS

AREA	AREA LOTE 1	AREA LOTE 2	AREA TOTAL
	133.55 M2	100.00 M2	233.55 M2

NOTA:
 PARAMENTO ----- No 523A-18
 PARAMENTO ----- No 523-18
 MATRICULA INMOBILIARIA----- No 095105051
 MATRICULA INMOBILIARIA----- No 095-53528
 ESCRITURA No----- No 2344
 FECHA----- 30-09-2016 NOTARIA 3 SOGAMOSO
 ESCRITURA No----- No 417
 FECHA----- 23-03-2017 NOTARIA 1 SOGAMOSO
 No CATASTRAL 000200061392000
 No CATASTRAL 000200061371000

SOLARIUM
 DISEÑO Y CONSTRUCCION
 FERNANDO CASTILLO CASTRO
 ARQUITECTO

PROYECTO: SUBDIVISION
 LOCALIZACION: Ciudad Nueva
 CONTENIDO: ESTUDIO DE SUBDIVISION CUADRO DE NUEVAS LOCALIZACION

FECHA: 1/50

ENCARGADO: FERNANDO CASTILLO CASTRO

PROYECTO: FERNANDO CASTILLO CASTRO

FECHA: 1/50

PROYECTO: SUBDIVISION
 LOCALIZACION: Ciudad Nueva
 CONTENIDO: ESTUDIO DE SUBDIVISION CUADRO DE NUEVAS LOCALIZACION

FECHA: 1/50

ENCARGADO: FERNANDO CASTILLO CASTRO

PROYECTO: FERNANDO CASTILLO CASTRO

FECHA: 1/50

SUR: ROSA MARIA CACERES