

LOCALIZACION



CUADRO DE AREAS

AREAS	M2
AREA TOTAL	3560
AREA LOTE 1	446.24
AREA LOTE 2	512.40
AREA LOTE 3	446.26
AREA LOTE 4	446.26
AREA LOTE 5	446.28
AREA RETROCESO CARRERA 26	1013.75
AREA RETROCESO CALLE 17 BIS	228.81



PERFIL VIAL



PERFIL VIAL



PERFIL VIAL



APROBADO

10 ABR 2018
CURADURIA URBANA N° 2 Q
SOGAMOSO

ARQ. RAFAEL PINTO PINO
256-18
V.O. DE CURADURIA

COD. CATASTRAL: 0101604000000
0101604000000
MATRICULA INMOBILIARIA: 095-100467
PROPIETARIO: JAIME ENRIQUE HERNANDEZ Y OTROS


FECHA: 07-03-2018
ESCALA: 1:.....400

CONTIENE:
PLANTA GENERAL DE LOTEO
CUADRO DE AREAS
PERFIL VIAL
LOCALIZACION

LEVANTO:
RICARDO ANDRES MONROY PATRICO
LICENCIA PROFESIONAL: 01-15042

PROYECTO:
SUBDIVISION
UBICACION: CARRERA 26 CON CALLE 17
SOGAMOSO BOYACA

RM TOPOGRAFIA

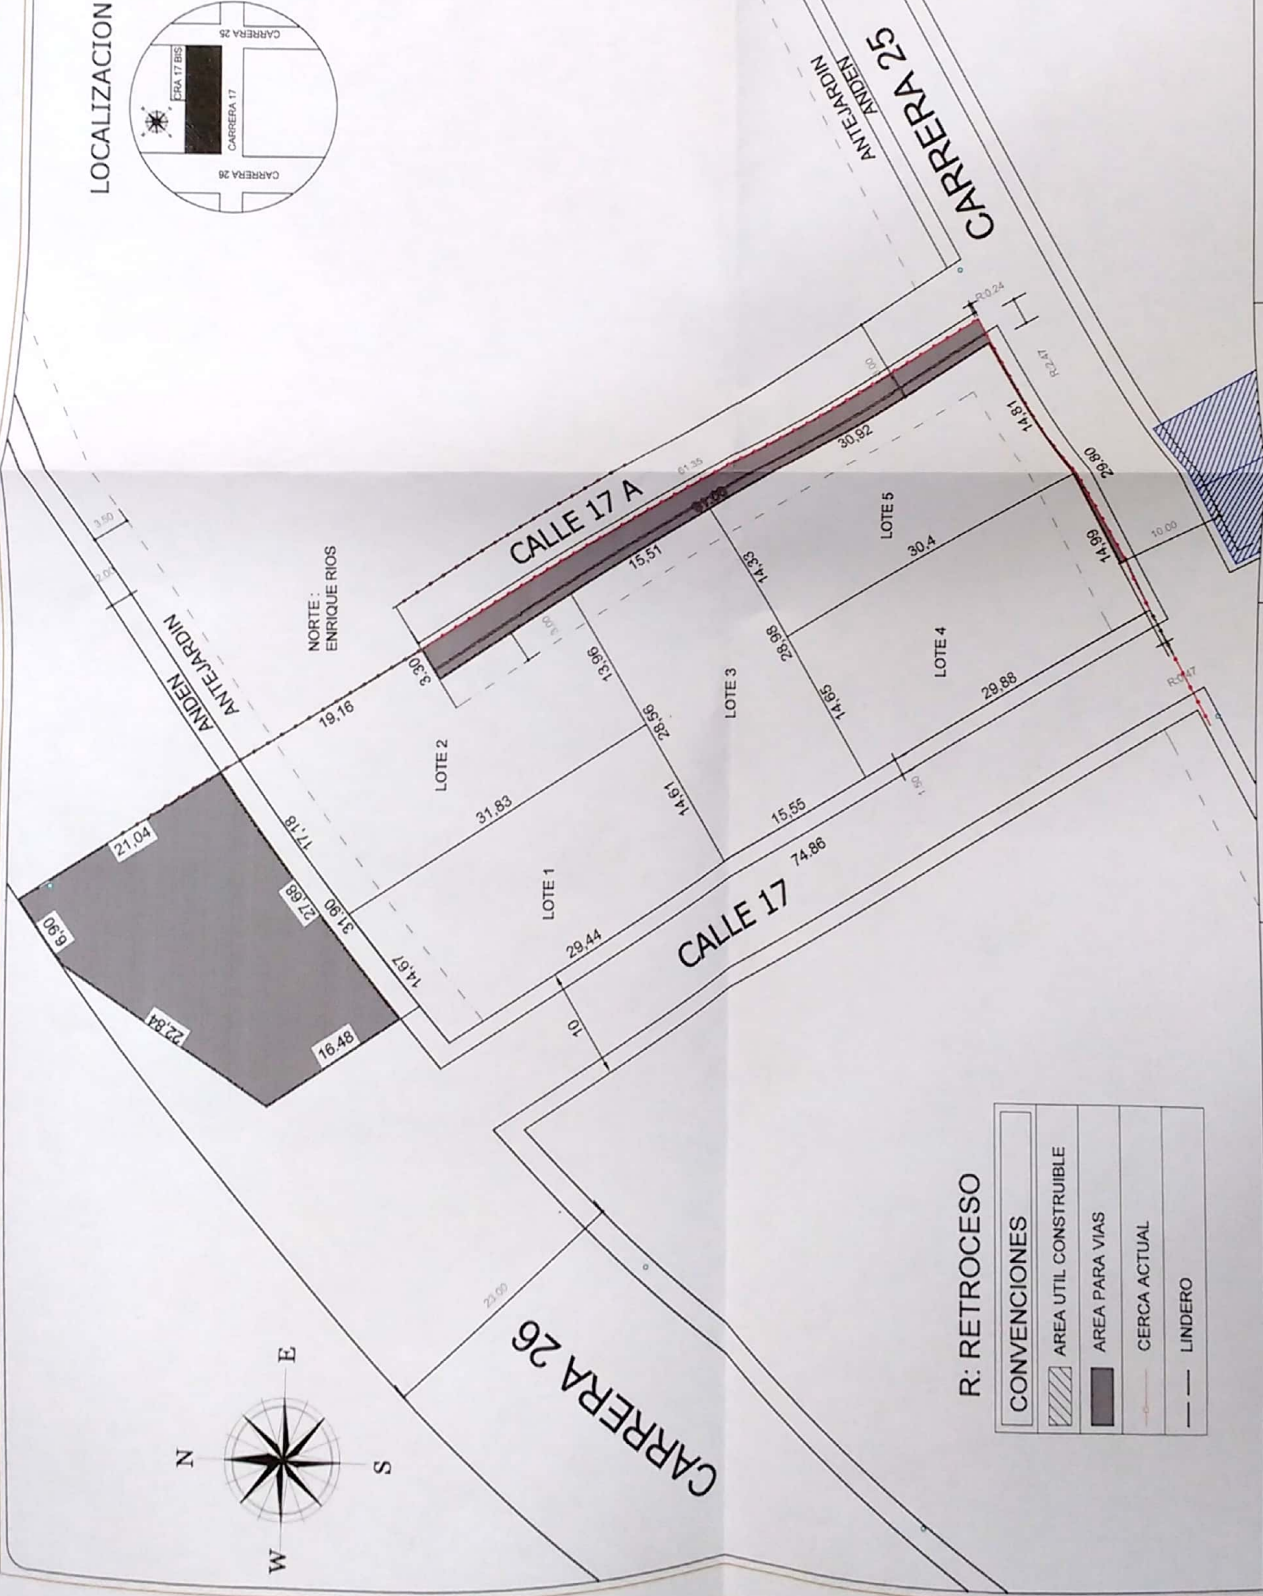

R: RETROCESO

CONVENCIONES	
	AREA UTIL CONSTRUIBLE
	AREA PARA VIAS
	CERCA ACTUAL
	LINDERO

