


CUADRO DE AREAS	
AREA TOTAL DEL LOTE	722.00 M ²
AREA LOTE No 1 - BENILDA PEREZ CUIDES	569.34 M ²
AREA LOTE No 2 - DIANA CAROLINA BAUTISTA TORRES	140.00 M ²
AREA DE RETROCESO	12.66 M ²
AREA UTIL DEL LOTE	709.34 M ²

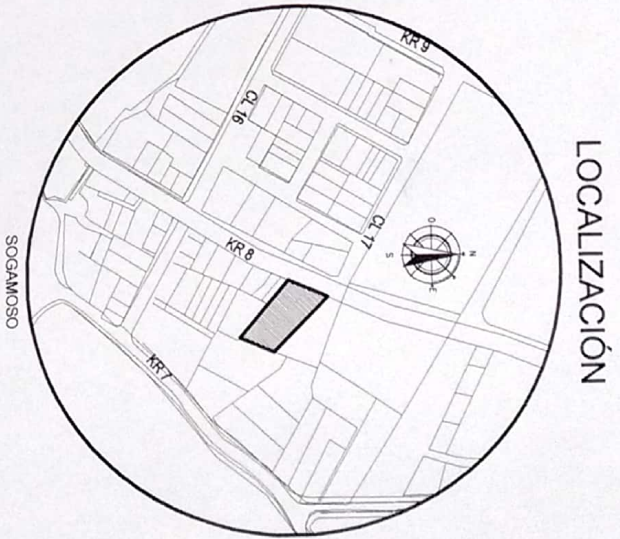

DATOS DEL LOTE	
Propietario:	BENILDA PEREZ CUIDES
Ubicación:	CARRERA 8 CON CALLE 16 - SOGAMOSO
Escrituras No. 19 del 17-01-2018	Juzgado Segundo Municipal
Folio de Matricial Inmobiliaria No. 095-45959	
Código Catastral: 01-02-0236-0001-000	
Permiso No. 050-18	de fecha 22-02-2018
Suelo URBANO	

HAROLD H. PÉREZ R.
 INGENIERO CIVIL U.M.N.G.
 M.P. 25202-295892 CND.

APPROBADO
 23 ABR 2018
 CURADURIA URBANA N° 2
 SOGAMOSO

CARRERA 8 CON CALLE 16 - SOGAMOSO
 CONTENIDO:
 • PLANTA GENERAL
 • LOCALIZACIÓN
 • PERFIL DE VIAS
 • DATOS LOTE
 • CUADRO DE AREAS

Escala: 1:200
 Fecha: Abril de 2018
 Diseñó: HAROLD PEREZ