

Proyecto:
SUBDIVISION LOTE
 Cod. Catastral No. 01-02-0384-0033-000
 Cod. Catastral No. 01-02-0384-0118-000
 Escritura No 1680 del 25-07-2006
 Notaria 3 sogamoso
 NMI 095-119745

Contiene:
 LOTE O
 CUADRO DE AREAS
 LOCALIZACION

Proprietarios:
 Leonor Riveros Gaitan
 Leonor Riveros Gaitan
 C.C. 52554483
 Floriberto Tibaduiza Torres
 Floriberto Tibaduiza Torres
 C.C. 4167320


Diseño:
 Ing. Andres Eduardo Orduz N.
 M.P. 15228-300003 BYC
 Paramento: 1112-2017 Del 19-02-018
 Fecha: 11-04-2018

Digito:
 M.M.M.
 Reg. 083-1990

Plano:
 1 de 1

Escala:
 1:250

Archivo:
 SOG 1-2-384-33

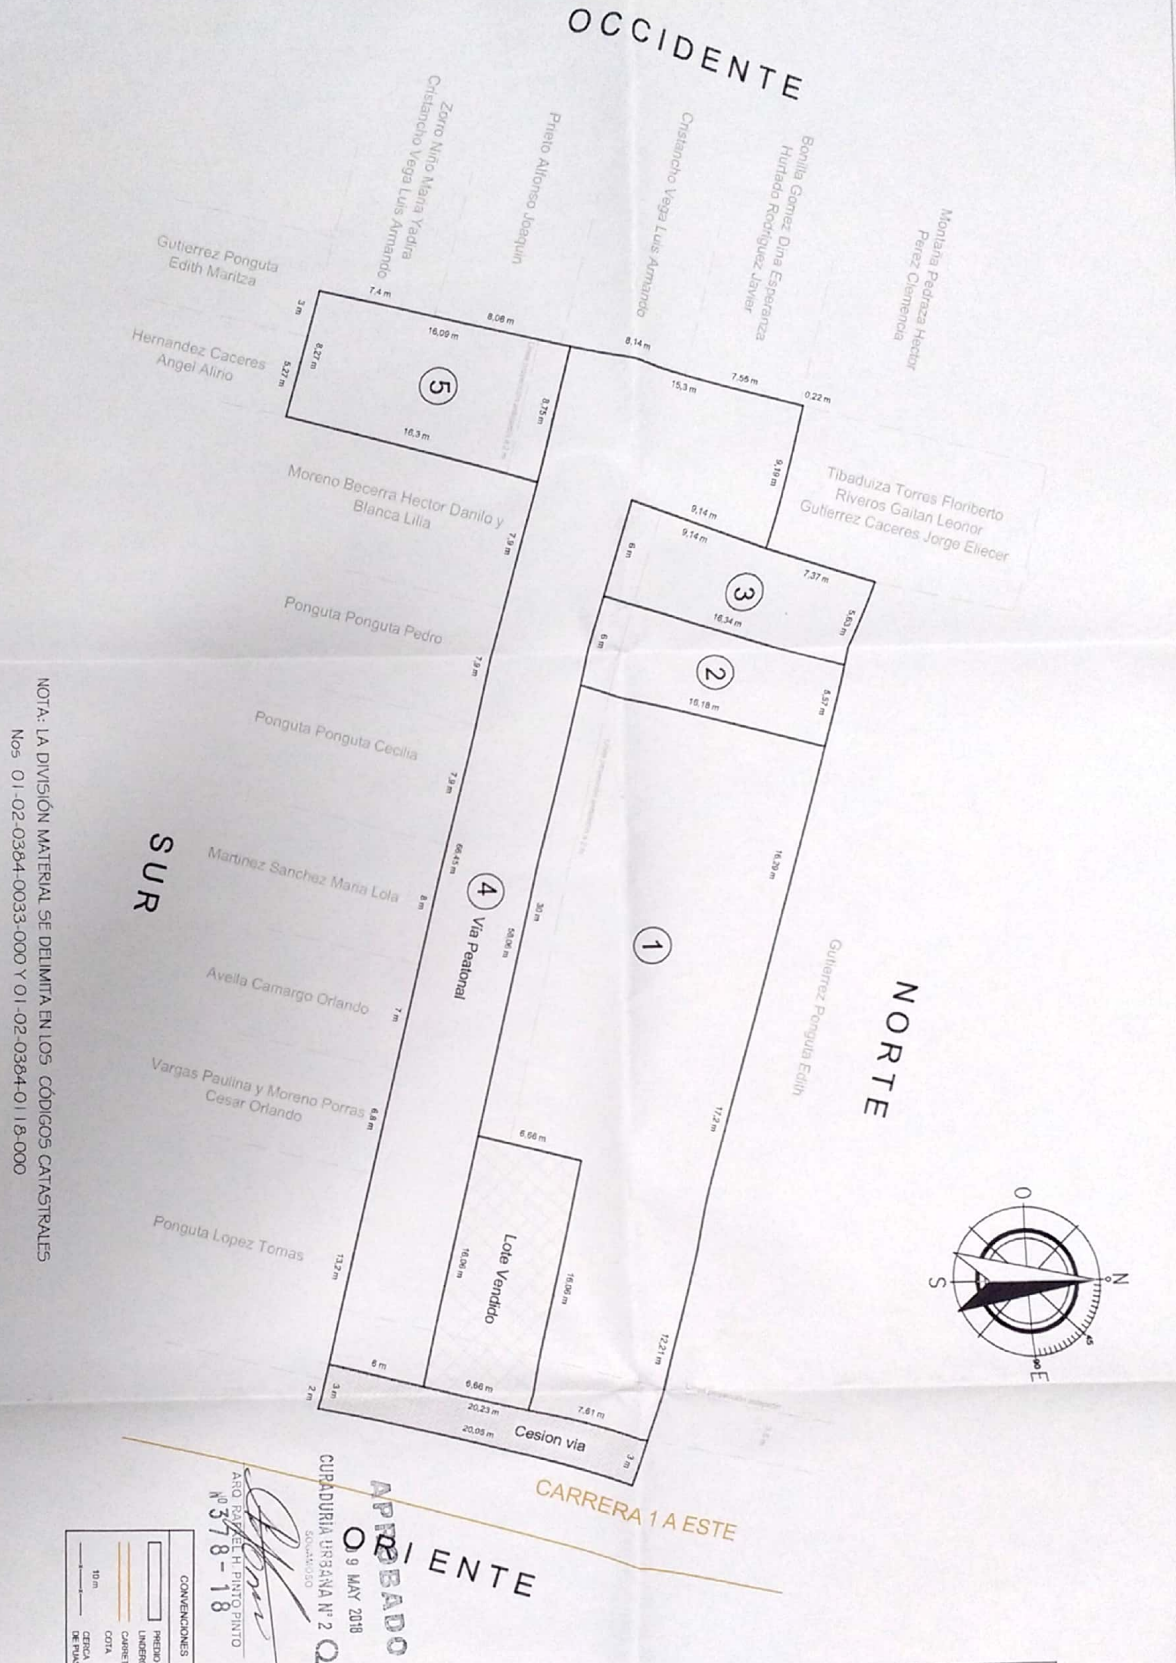

APPROBADO
 09 MAY 2018
 CUADRUPLA URBANA N° 2 Q
 ANO RAZONAL H. PINTO PINTO
 N° 378-18

NOTA: LA DIVISION MATERIAL SE DELIMITA EN LOS CODIGOS CATASTRALES Nos 01-02-0384-0033-000 Y 01-02-0384-0118-000

| CUADRO DE AREAS | Area |
|--------------------|---------------|
| LOTE 1 | A= 601,56 M2 |
| LOTE 2 | A= 93,85 M2 |
| LOTE 3 | A= 93,95 M2 |
| LOTE 4 Via Pederal | A= 479,50 M2 |
| LOTE 5 | A= 137,75 M2 |
| CESION VIA | A= 60,41 M2 |
| TOTAL | A= 1467,04 M2 |

Lot 1: A = 106,36 M2
 LOTE VENDIDO POR ESCRITURA No 2612 DEL 30-10-2006. NOTARIA 3 SOGAMOSO. COM-FOLIO DE MATRICULA INMOBILIARIA 095-1.20570

CONVENCIONES:
 PNEIRO
 LINEEROS
 CARRETERA
 COLA
 TIRADA
 DE PUNTA

PERFIL DE LA CARRERA 1 A ESTE SIN ESCALA

LOCALIZACION GENERAL