
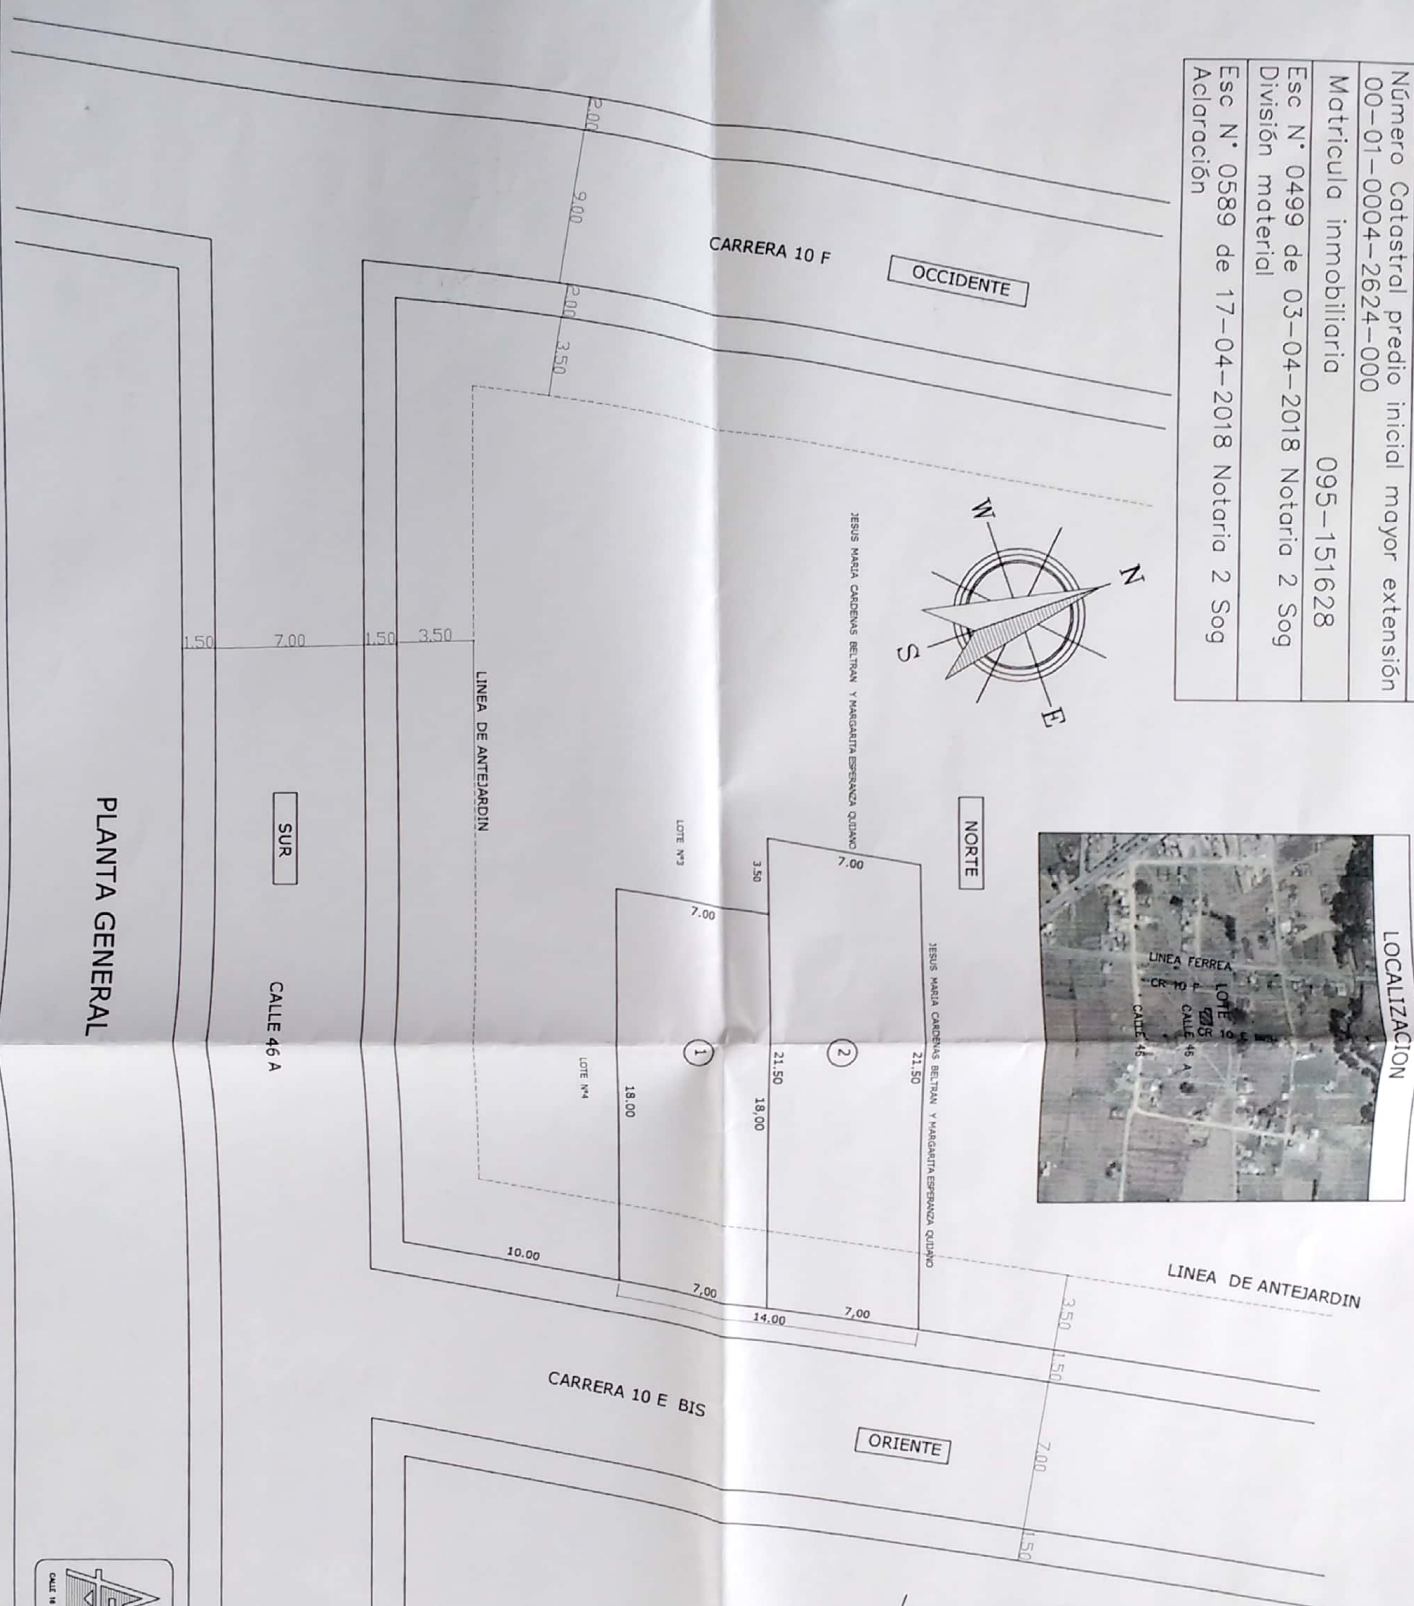


### DATOS DEL LOTE

Número Catastral predio inicial mayor extensión	00-01-0004-2624-000
Matricula inmobiliaria	095-151628
Esc N° 0499 de 03-04-2018 Notaria 2 Sog	
División material	
Esc N° 0589 de 17-04-2018 Notaria 2 Sog	
Aclaración	

### LOCALIZACION

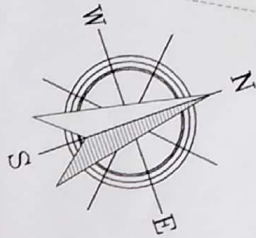


### PLANTA GENERAL

### CUADRO DE AREAS

AREA DEL LOTE	277,00 M2
AREA LOTE 1	126,00 M2
AREA LOTE 2	151,00 M2
AREA TOTAL	277,00 M2

### CARRERA 10 E BIS

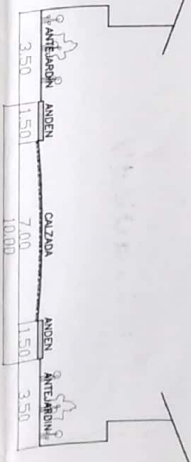

**APROBADO**  
16 MAY 2018  
CURADURIA URSIANA N° 2

ARGENTINOS  
ARQ. RAFAEL H. PINTO PINTO  
N° 394-18

**GUILLERMO MESA D.**  
ARQUITECTO

PROYECTO: SUBDIVISION

PROYECTANTE: *Jair V. Pons*

CONSEJO GENERAL LOCALIZACION: CALLE 10 E 88 CALZ 44 A

ESCALA: 1:200

FECHA: MAYO DE 2018

PLANO: 1/1