



RONNY CARDENAS ARIAS
 INGENIERO DE ARQUITECTURA
 MAT. N° 1752
 CARRERA 1 BIS A
 CALLE 9A
 SUR ESTANISLAO TOVAR

PROYECTO:
 PROYECTO DE
 SUBDIVISION



LOCALIZACION:
 CARRERA 1 BIS A
 CON CALLE 9A

PROPIETARIO:
 YINETH BRINCE JUREKA
 CC 53453585

OBSERVACIONES:

CONTIENE:
 - PLANTA GENERAL LOTE
 - PERFIL DOCUMENTAL
 - CUADRO DE AREAS

SOFTWARE: AUTOCAD 2012
DIGITALIZO: RONNY CARDENAS A.
FECHA: NOVIEMBRE 2017
ESCALA: 1/100

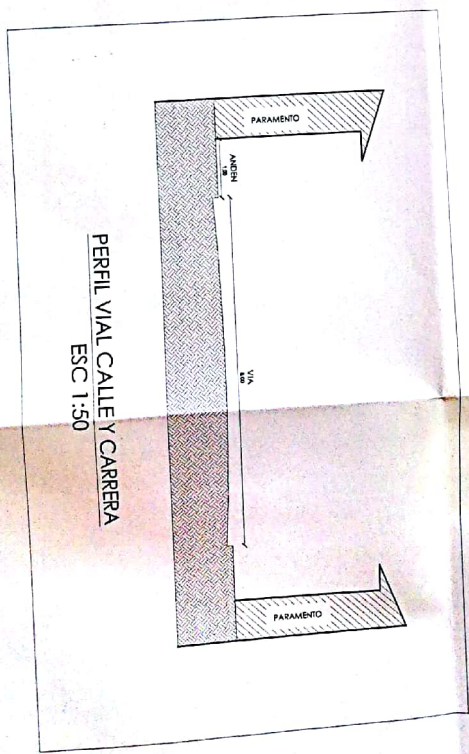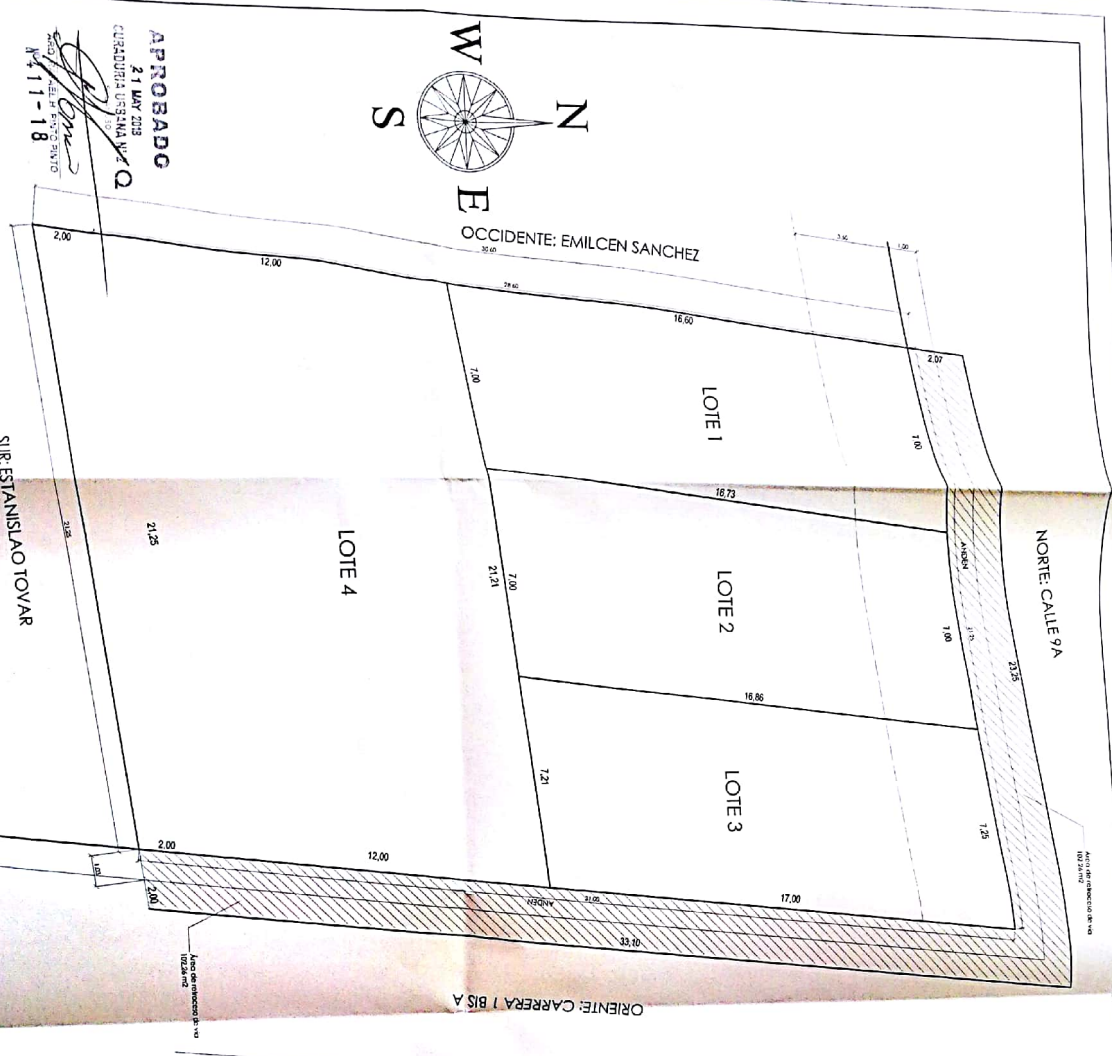

CUADRO DE AREAS	
ÁREA TOTAL DEL LOTE	737,64 M2
ÁREA TOTAL LOTE 1	113,22 M2
ÁREA TOTAL LOTE 2	114,13 M2
ÁREA TOTAL LOTE 3	118,84 M2
ÁREA TOTAL LOTE 4	289,19 M2
ÁREA RETROCESO DE VIA	102,26 M2

CUADRO DOCUMENTAL
 COD. CATASTRAL: 01-02-0421-0001-000
 N° MATRÍCULA: 095-111177
 N° ESCRITURA: 1258
 FECHA: 21 JUL 2004
 PARAMENTO N°: 821-17

ronny.cardenas@gmail.com
 ronny.cardenas@whatsapp.com
 ronny.cardenas@whatsapp.com