
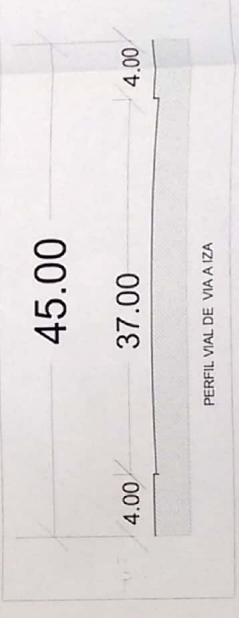


CUADRO DE AREAS GENERALES	
AREA BRUTA	70901,50 MT2
A AFECTACION VIA RURAL AEROPUERTO	93,99 MT2
B AFECTACION CARRERA VIA A IZA	1354,98 MT2
C AREA NETA URBANIZABLE	69452,53 MT2
DIVISION DEL AREA NETA URBANIZABLE	
AREA LOTE 1	3309,08 MT2
AREA LOTE 2	66143,45 MT2

NOTA: AREA DE CALIDAD Original para espacio publico (M2) APTUCA. - según certificado de parcelación del 04/04/04

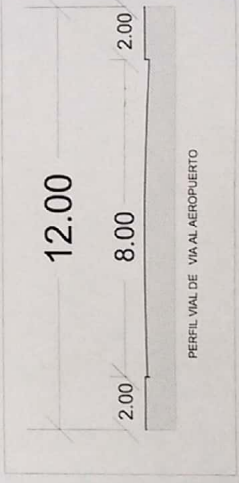

APROBADO
23 MAY 2018
COPACABANA URBANA N°3 Q
M426-18

PROYECTO PROYECTO DE SUBDIVISION
DISEÑO GUI PROYECTOR S.A.S
CONTIENE
ESCALA 1:750
PUNTO 01 DE 01
SUB 01 DE 01