

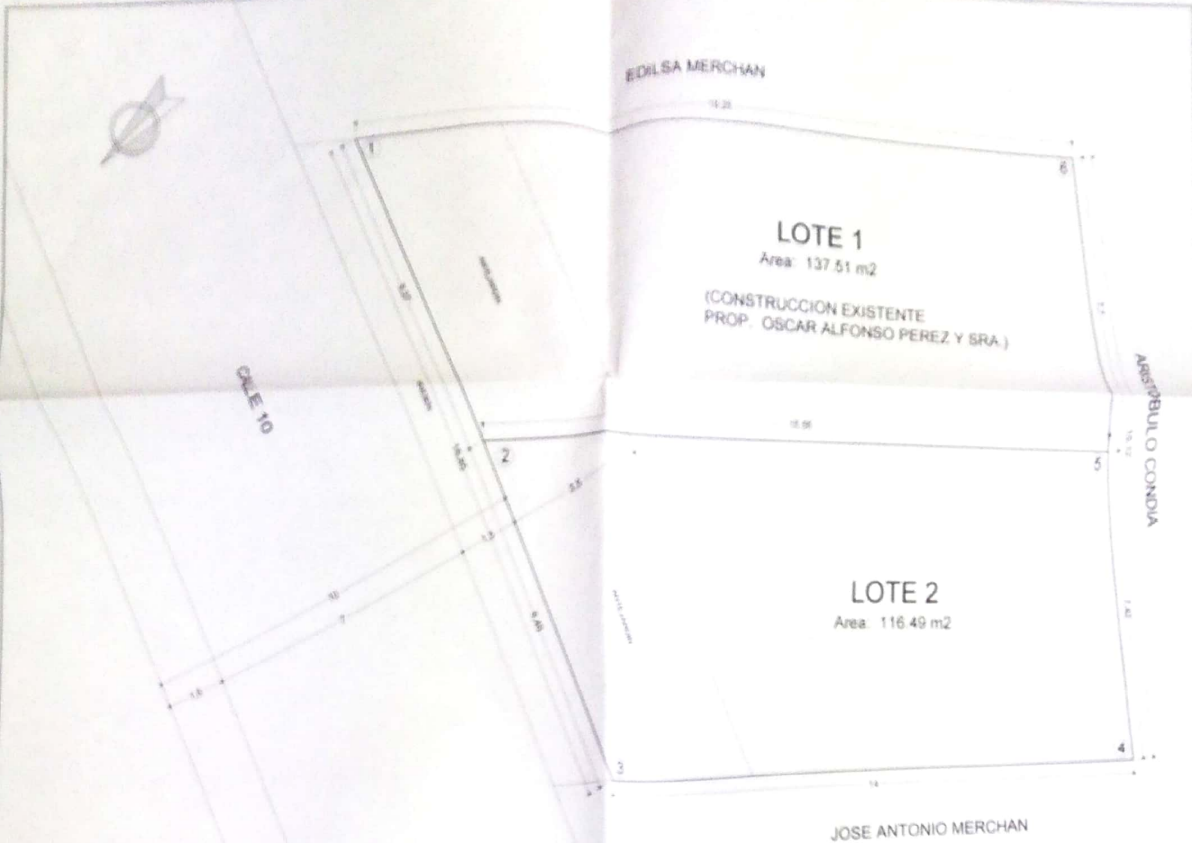


PLANTA GENERAL

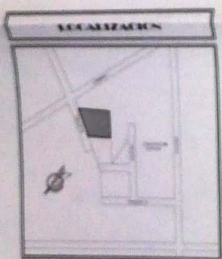

PERFIL VIAL

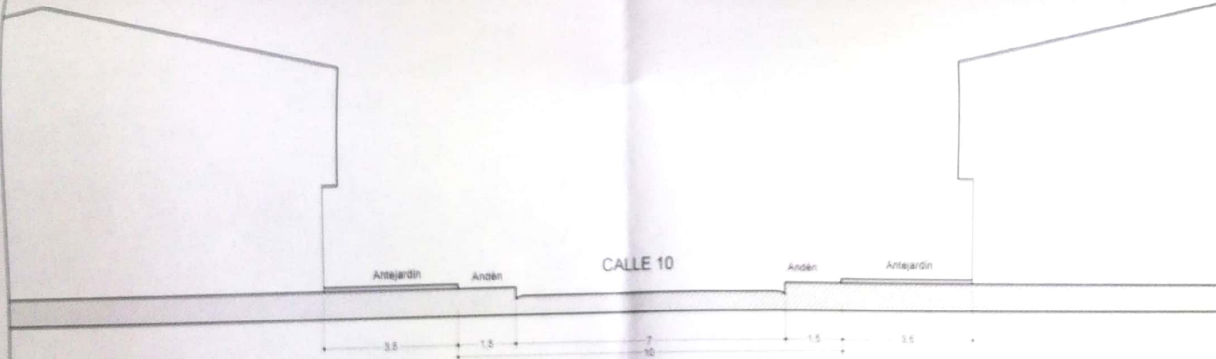

CUADRO DE AREAS	
LOTE	AREA
LOTE 1	137.51 M ²
LOTE 2	116.49 M ²
AREA TOTAL	254.00 M ²

CUADRO DE COORDENADAS		
PUNTO	X	Y
1	1 128.351 2294	1 122 146 1364
2	1 128.344 7281	1 122.204 3657
3	1 128.388 1508	1 122.208 7242
4	1 128.328 8614	1 122.202 4867
5	1 128.328 8150	1 122 196 1723
6	1 128.394 1222	1 122 196 3233

04 MAR 2020
 COLEGIO UPRIMA N° 2
 15759-2-20-0160

YRI M LEGUIZAMO
 Arquitecta U.A.
 Constructora U.P.T.C.
 MP 25703-89411 CND

PROYECTO: SUBDIVISION LOTE Calle 10 con Carrera 1
 PROYECTANTE: OSCAR ALFONSO PEREZ JIMENEZ Y SRA.
 C.C. 3518 973

CONTENIDO: PLANTA GENERAL
 PERFIL VIAL
 CUADRO DE AREAS
 LOCALIZACION
 CUADRO DE COORDENADAS

PROYECTO: 0120203983070000
 NÚMERO DE PROYECTO: 295-89954
 ESCALA: 1/75
 FECHA: ENERO / 2020

PROYECTANTE: *[Signature]*