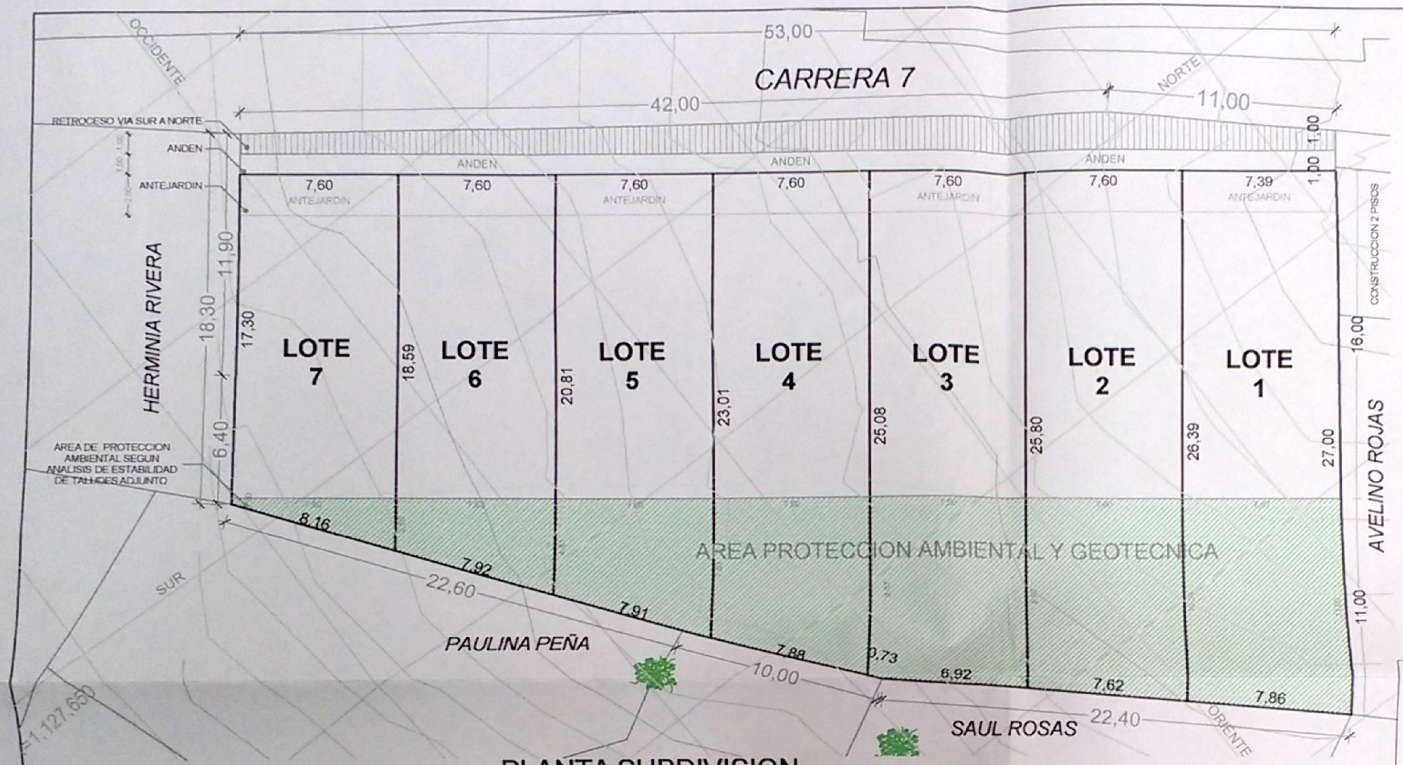

PLANTA SUBDIVISION
ESC. 1___200

CUADRO DE AREAS	
CODIGO CATASTRAL 010200540030000	
ESCRITURA Nº 1376 DE 02-12-2003 NOT. PRIMERA DE SOGAMOSO	
MAT. INMOBILIARIA 095-19770	
PARAMENTO Nº 114-15 DE 25-03-2015	
LOTE	AREA
LOTE 1	203 M2
LOTE 2	198 M2
LOTE 3	194 M2
LOTE 4	183 M2
LOTE 5	166 M2
LOTE 6	150 M2
LOTE 7	135 M2
AREA RETROCESO VIA SUR A NORTE	133 M2
AREA TOTAL LOTE	**1.362 M2**

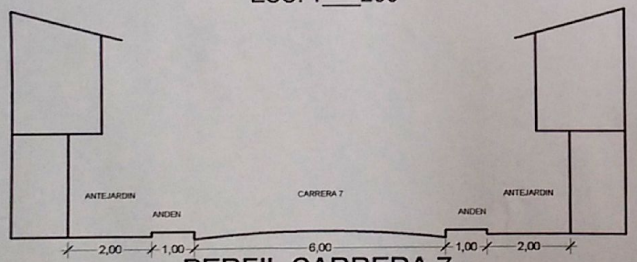

PERFIL CARRERA 7
ESC. 1___100

APROBADO
30 JUN 2016
CURADURIA URBANA Nº 2
SOGAMOSO
ARQ. EDILBERTO NARANJO ALVAREZ
Nº 480-16

LOCALIZACION
ESC. 1___1000

REVISION	Carlos Solano Morales Arquitecto Arch. Digital ARQ. CARLOS MAURICIO SOLANO MORALES MP. A15322006 - 74188608 C.P.N.A. CEL 312 430 82 64	PROYECTO SUBDIVISION PREDIAL CARRERA 7 No 9 - 90 BARRIO SANTA BARBARA SOGAMOSO, BOYACA	PROPIETARIA EDITH OMAIRA PULIDO MORALES LIGIA MORALES BARRERA
PLANCHA No A-001			
PLANCHA No 01 DE 01			

Vo.Bo. CURADURIA URBANA SOGAMOSO BOYACA

CONTIENE IMPLANTACION PERFIL VIAL CUADRO DE AREAS LOCALIZACION	ARQUITECTO Carlos Solano Morales Arquitecto M.P. A15322006	
Vo.Bo. PROPIETARIO	ESCALA INDICADAS	FECHA JUNIO 2016
COLABORADOR TDGPC. FERNANDO MOSCOSO REYES.	ARCHIVO LOTEO.PLN	FECHA COPIA JUNIO 2016

PLANCHA No 01 DE 01
PLANCHA No A-001
REVISION