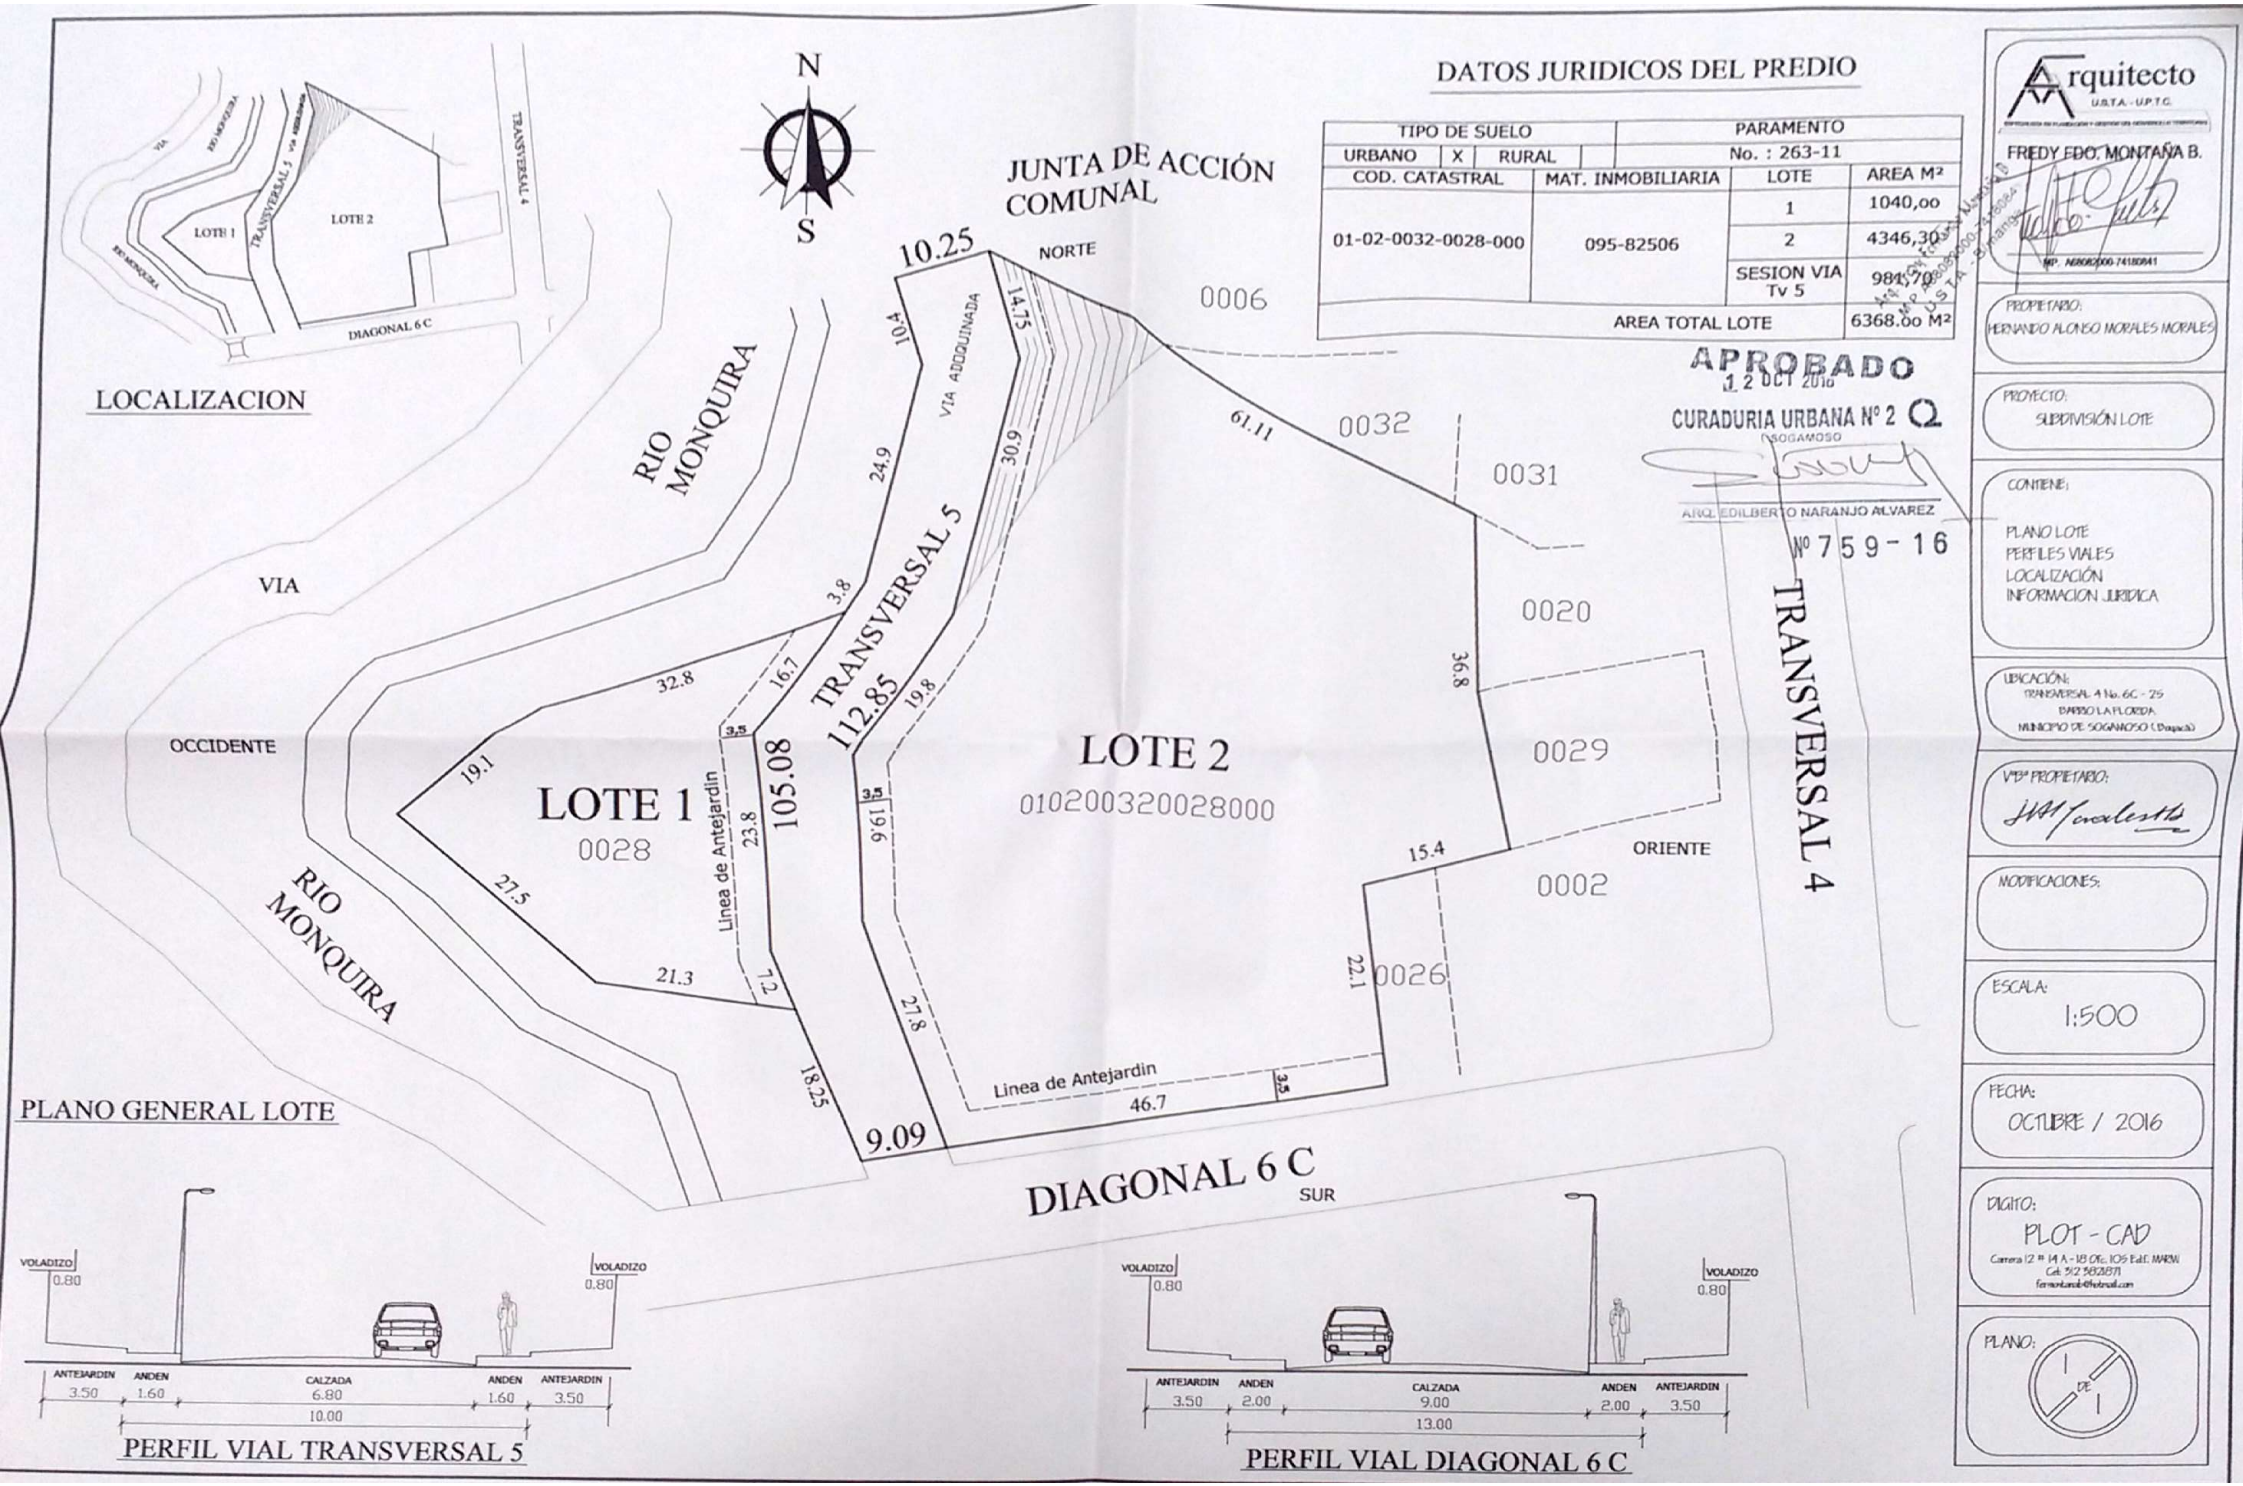
LOCALIZACION
LOTE 1
LOTE 2
TRANSVERSAL 5
TRANSVERSAL 4
DIAGONAL 6 C
RIO MONQUIRA
VIA
N
S
JUNTA DE ACCIÓN COMUNAL
NORTE
OCCIDENTE
ORIENTE
SUR
VIA ADOQUINADA
LOTE 1
0028
LOTE 2
010200320028000
105.08
112.85
Linea de Antejardin
0006
0032
0031
0020
0029
0002
0026
10.25
10.4
14.75
24.9
30.9
61.11
3.8
32.8
16.7
19.8
36.8
19.1
23.8
9.61
15.4
27.5
21.3
7.2
27.8
22.1
18.25
9.09
46.7
3.5
VOLADIZO 0.80
ANTEJARDIN 3.50
ANDEN 1.60
CALZADA 6.80
ANDEN 1.60
ANTEJARDIN 3.50
10.00
PERFIL VIAL TRANSVERSAL 5
ANDEN 2.00
CALZADA 9.00
ANDEN 2.00
13.00
PERFIL VIAL DIAGONAL 6 C
DATOS JURIDICOS DEL PREDIO
TIPO DE SUELO
URBANO X RURAL
PARAMENTO
No. : 263-11
COD. CATASTRAL
MAT. INMOBILIARIA
LOTE
AREA M²
01-02-0032-0028-000
095-82506
1 1040,oo
2 4346,30
SESION VIA Tv 5 981,70
AREA TOTAL LOTE 6368.oo M²
APROBADO
12 OCT 2016
CURADURIA URBANA Nº 2
SOGAMOSO
ARQ. EDILBERTO NARANJO ALVAREZ
Nº 759-16
PLANO GENERAL LOTE
Arquitecto
U.S.T.A. - U.P.T.C.
FREDY EDO. MONTAÑA B.
MP. A6806000-741806A1
PROPIETARIO:
HERNANDO ALONSO MORALES MORALES
PROYECTO:
SUBDIVISIÓN LOTE
CONTIENE:
PLANO LOTE
PERFILES VIALES
LOCALIZACIÓN
INFORMACION JURIDICA
UBICACIÓN:
TRANSVERSAL 4 No. 6C - 25
BARRIO LA FLORIDA
MUNICIPIO DE SOGAMOSO (Boyacá)
Vº Bº PROPIETARIO:
MODIFICACIONES:
ESCALA:
1:500
FECHA:
OCTUBRE / 2016
DIGITO:
PLOT - CAD
Carrera 12 # 14 A - 18 Ofc. 105 Edf. MARM
Cel. 312 5828371
fernantanb@hotmail.com
PLANO:
1 DE 1