



CUADRO DE COORDENADAS		
ESTE	NORTE	PTO
1126941.19	1129277.67	P1
1126917.49	1129299.91	P2
1126866.23	1129249.51	P3
1126889.21	1129230.78	P4
1126918.26	1129255.82	P5
1126854.74	1129258.77	P9
1126906.74	1129310.02	P10
1126894.30	1129321.27	P12
1126842.09	1129268.54	P13
1126962.72	1129390.39	P16
1127017.95	1129352.32	P17

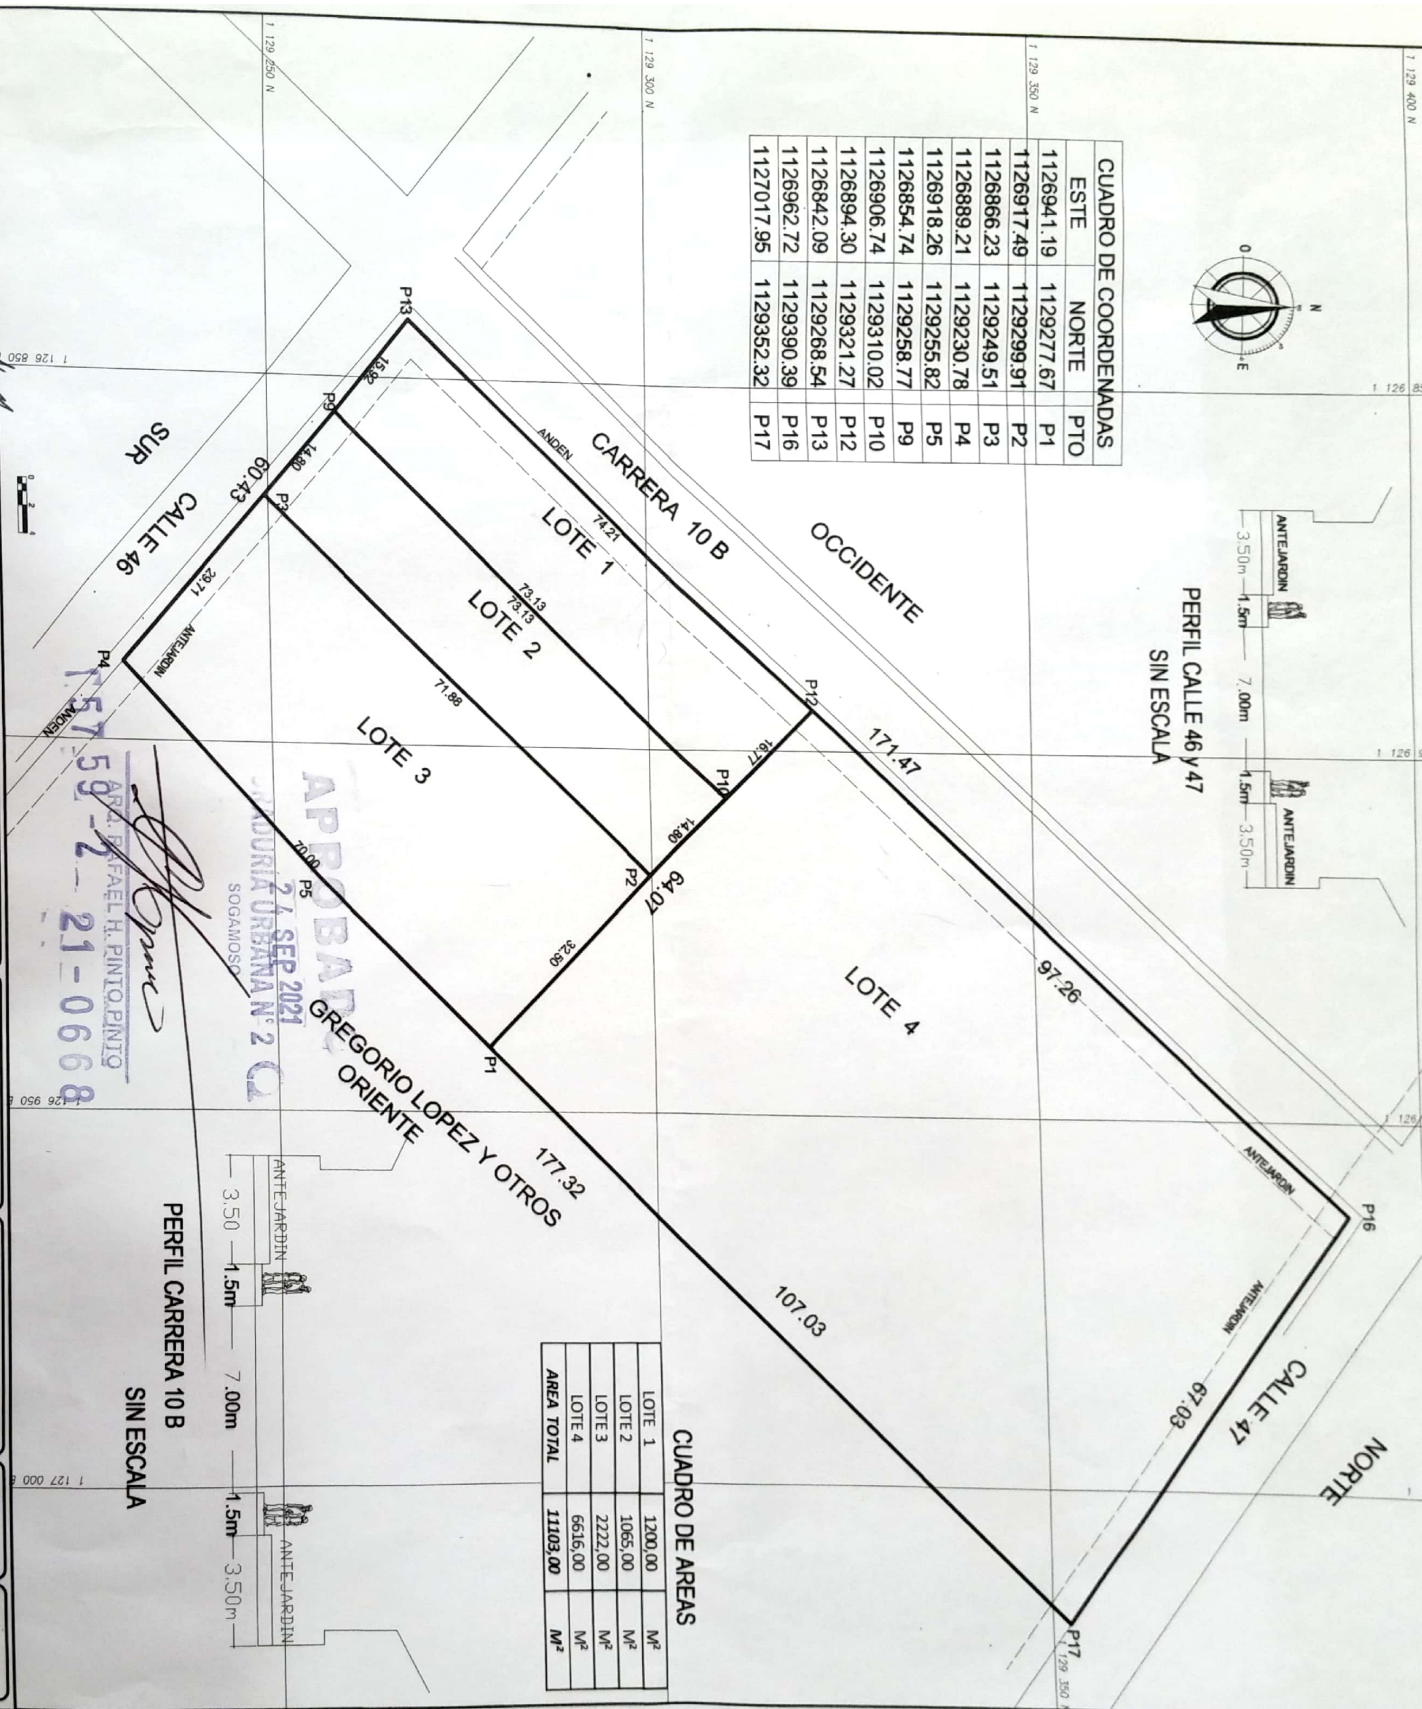

CUADRO DE AREAS		
LOTE 1	1200.00	M ²
LOTE 2	1065.00	M ²
LOTE 3	2222.00	M ²
LOTE 4	6616.00	M ²
AREA TOTAL	11103.00	M ²

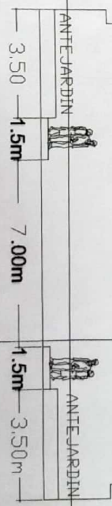


 GREGORIO LOPEZ Y OTROS
 24 SEP 2021
 SOGAMOSI
 157-59-2-21-0668

DIRECCION: CALLE 46 Y CALLE 47 CARRERA 10 B	DIBUJO: MASCAN T.					ARCHIVO: LOTEO ING. WILLIAM	