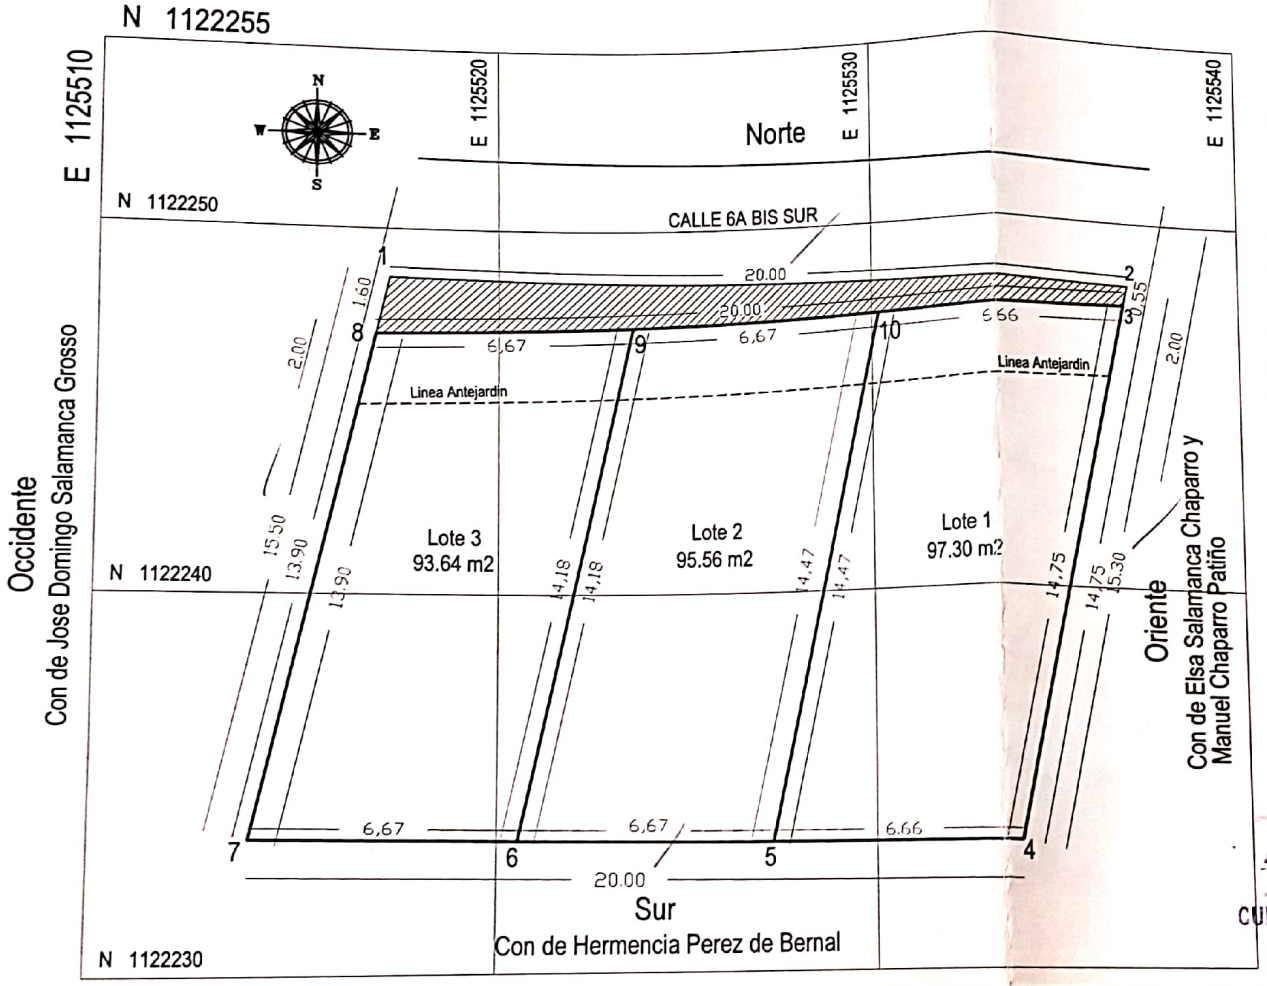

NOTAS:

PARAMENTO: 597-21 de 17/08/2021
ESCRITURA No. 418 de 11/03/1994
CODIGO CATASTRAL: 010109540017000
MATRICULA INMOBILIARIA: 095-75408

CUADRO DE AREAS

LOTE 1: 97.30 m2
LOTE 2: 95.56 m2
LOTE 3: 93.64 m2
Area Sesion 21.50 m2
AREA TOTAL: 308.00 m2

CUADRO DE COORDENADAS

PUNTO	COORDENADA NORTE	COORDENADA ESTE
1	1122248.66	1125517.21
2	1122248.27	1125536.96
3	1122247.73	1125536.85
4	1122233.29	1125533.86
5	1122233.36	1125527.19
6	1122233.44	1125520.53
7	1122233.52	1125513.86
8	1122247.09	1125516.86
9	1122247.30	1125523.52
10	1122247.52	1125530.18

LOCALIZACION

APROBADO
17 DIC 2021
CURADURIA URBANA N° 2
SOGAMOSO
ARQ. RAFAEL H. PINTO PINTO

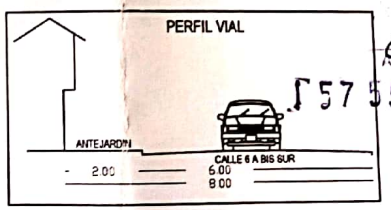

SOLARIUM
DISEÑO Y CONSTRUCCION
FERNANDO CASTILLO CASTRO
ARQUITECTO
CARRERA 16 No 11 A-45 CEL: 3102182500

PROYECTO:	Vo. Bo. ARQUITECTO:	FECHA: AGOSTO/2021	
LOCALIZACION: CARRERA 16 No 5A - 45 B Sn 1	PROPIETARIO:	ESCALA: 1:125	PLANO No. 1 DE 1
CONTIENE:	DIGITALIZO: GERALDINE GUERRERO MENDEZ		

5759-2021-0919

Scanned by CamScanner