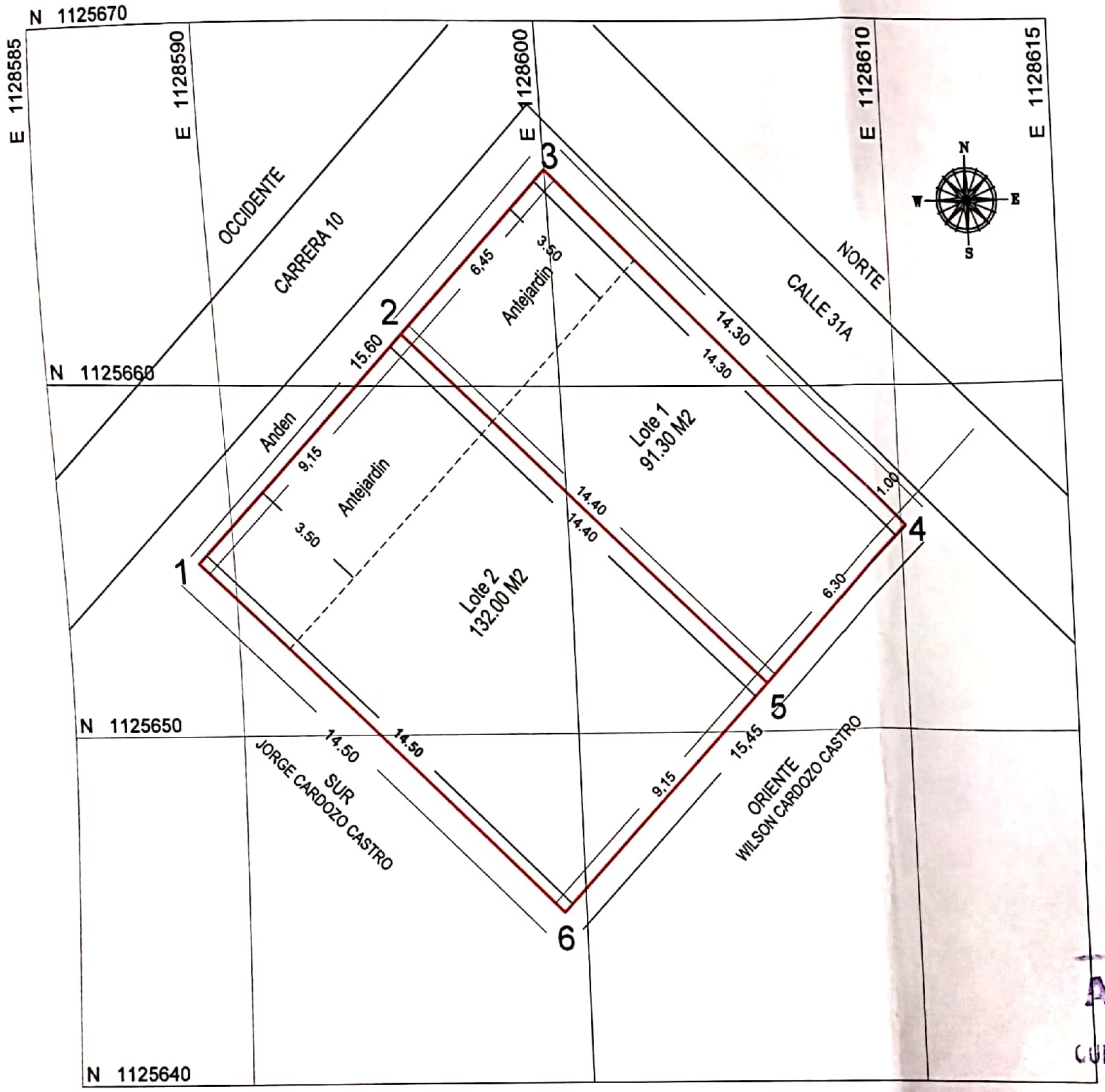

NOTAS:

PARAMENTO: 724-21 de 27/09/2021
ESCRITURA No. 184 de 21/01/1997
CODIGO CATASTRAL: 010205510020000
MATRICULA INMOBILIARIA: 095-88568

CUADRO DE AREAS	
LOTE 1	91.30 M2
LOTE 2	132.00 M2
TOTAL	223.30 M2

CUADRO DE COORDENADAS

PUNTO	COORDENADA NORTE	COORDENADA ESTE
1	1125654.96	1128588.96
2	1125661.45	1128595.42
3	1125666.00	1128600.00
4	1125655.91	1128610.13
5	1125651.40	1128605.73
6	1125644.84	1128599.35

LOCALIZACION

APROBADO
10 MAR 2022
CURADURIA URBANA Nº 2
SOGAMOSO
ARQ. RAFAEL H. PINTO PINTO
157 59 - 2022 - 0223

SOLARIUM
DISEÑO Y CONSTRUCCION
FERNANDO CASTILLO CASTRO
ARQUITECTO
CARRERA 16 No 11 A-45 CEL: 3102182500

PROYECTO:	VO. Bo. ARQUITECTO MAT: 25700-43633 CND.	FECHA: OCTUBRE/2021	
LOCALIZACION: CARRERA 10 No 31 - 39 SN	PROPIETARIO: PAOLO CARDOZO CASTRO JACQUELINE MONSALVE ACEVEDO	ESCALA: 1:100	PLANO No. 1 DE 1
CONTIENE:	DIBUJADO: GERALDINE GUERRERO MENDEZ		

PERFIL CARRERA 10

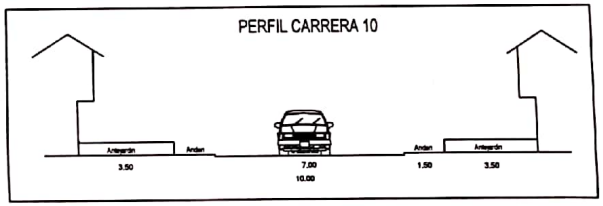

PERFIL CALLE 31A

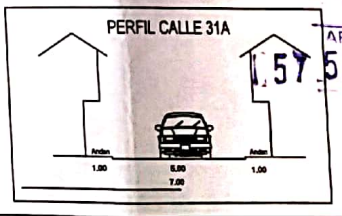

Scanned by CamScanner