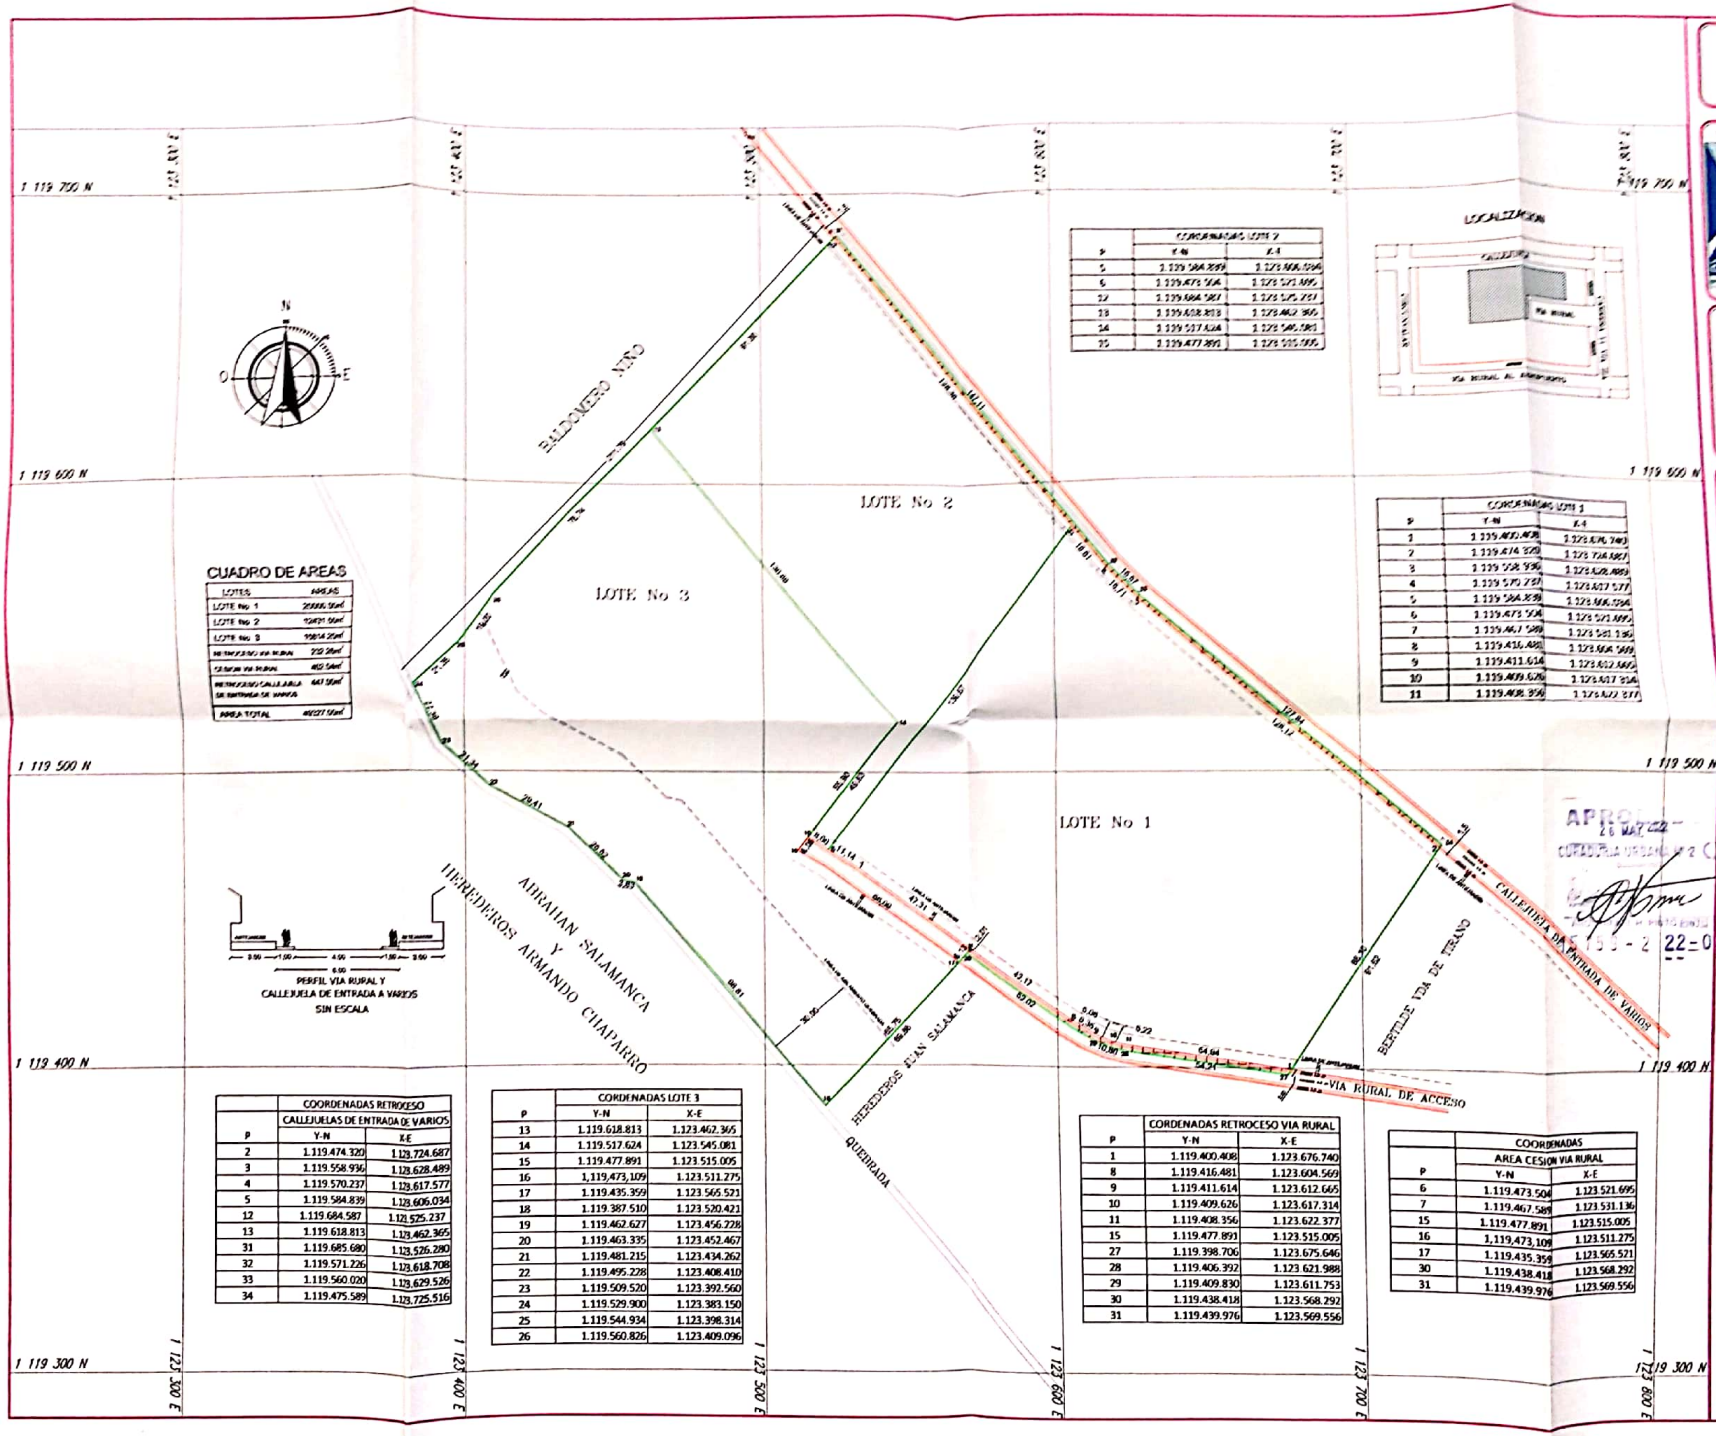

CUADRO DE AREAS

LOTES	AREAS
LOTE No 1	20666.55m²
LOTE No 2	15421.55m²
LOTE No 3	10814.25m²
RETROCESO VIA RURAL	372.55m²
CESION VIA RURAL	402.54m²
RETROCESO CALLEJUELA DE ENTRADA DE VARIOS	447.55m²
AREA TOTAL	48227.55m²

PERFIL VIA RURAL Y
CALLEJUELA DE ENTRADA A VARIOS
SIN ESCALA

	COORDENADAS RETROCESO CALLEJUELAS DE ENTRADA DE VARIOS	
P	Y-N	X-E
2	1.119.474.320	1.123.724.687
3	1.119.558.936	1.123.628.489
4	1.119.570.237	1.123.617.577
5	1.119.584.839	1.123.606.034
12	1.119.684.587	1.121.525.237
13	1.119.618.813	1.123.462.365
31	1.119.685.680	1.123.526.280
32	1.119.571.226	1.123.618.708
33	1.119.560.020	1.123.629.526
34	1.119.475.589	1.123.725.516

	CORDENADAS LOTE 3	
P	Y-N	X-E
13	1.119.618.813	1.123.462.365
14	1.119.517.624	1.123.545.081
15	1.119.477.891	1.123.515.005
16	1,119,473,109	1.123.511.275
17	1.119.435.359	1.123.565.571
18	1.119.387.510	1.123.520.421
19	1.119.462.627	1.123.456.228
20	1.119.463.335	1.123.452.467
21	1.119.481.215	1.123.434.262
22	1.119.495.228	1.123.408.410
23	1.119.509.520	1.123.392.560
24	1.119.529.900	1.123.383.150
25	1.119.544.934	1.123.398.314
26	1.119.560.826	1.123.409.096

	CORDENADAS RETROCESO VIA RURAL	
P	Y-N	X-E
1	1.119.400.408	1.123.676.740
8	1.119.416.481	1.123.604.569
9	1.119.411.614	1.123.612.665
10	1.119.409.626	1.123.617.314
11	1.119.408.356	1.123.622.377
15	1.119.477.891	1.123.515.005
27	1.119.398.706	1.123.675.646
28	1.119.406.392	1.123.621.988
29	1.119.409.830	1.123.611.753
30	1.119.438.418	1.123.568.292
31	1.119.439.976	1.123.569.556

	COORDENADAS AREA CESION VIA RURAL	
P	Y-N	X-E
6	1.119.473.504	1.123.521.695
7	1.119.467.589	1.123.531.136
15	1.119.477.891	1.123.515.005
16	1,119,473,109	1.123.511.275
17	1.119.435.359	1.123.565.571
30	1.119.438.418	1.123.568.292
31	1.119.439.976	1.123.569.556

	COORDENADAS LOTE 2	
P	Y-N	X-E
5	1.119.584.839	1.123.606.034
6	1.119.473.504	1.123.521.695
12	1.119.684.587	1.121.525.237
28	1.119.406.392	1.123.621.988
14	1.119.517.624	1.123.545.081
15	1.119.477.891	1.123.515.005

	COORDENADAS LOTE 1	
P	Y-N	X-E
1	1.119.400.408	1.123.676.740
2	1.119.474.320	1.123.724.687
3	1.119.558.936	1.123.628.489
4	1.119.570.237	1.123.617.577
5	1.119.584.839	1.123.606.034
6	1.119.473.504	1.123.521.695
7	1.119.467.589	1.123.531.136
8	1.119.416.481	1.123.604.569
9	1.119.411.614	1.123.612.665
10	1.119.409.626	1.123.617.314
11	1.119.408.356	1.123.622.377

1 : 1

SUB DIVISION
FINCA PROVIDENCIA

PLANO DE SUBDIVISION
PERFIL VIA
CUADRO DE AREAS
COORDENADAS LOTE 1
COORDENADAS LOTE 2
COORDENADAS LOTE 3

ARQUITECTO
JUNNER ERNESTO TORRES B.
REF LEGAL ARJESTBCO LTDA.
FIRMA

TOPOGRAFO
YAMID ARLESS DAZA M.
FIRMA

ESCALA
1 : 50

FECHA
MARZO DE 2021

PLANO
1 de 1

Escaneado con CamScanner