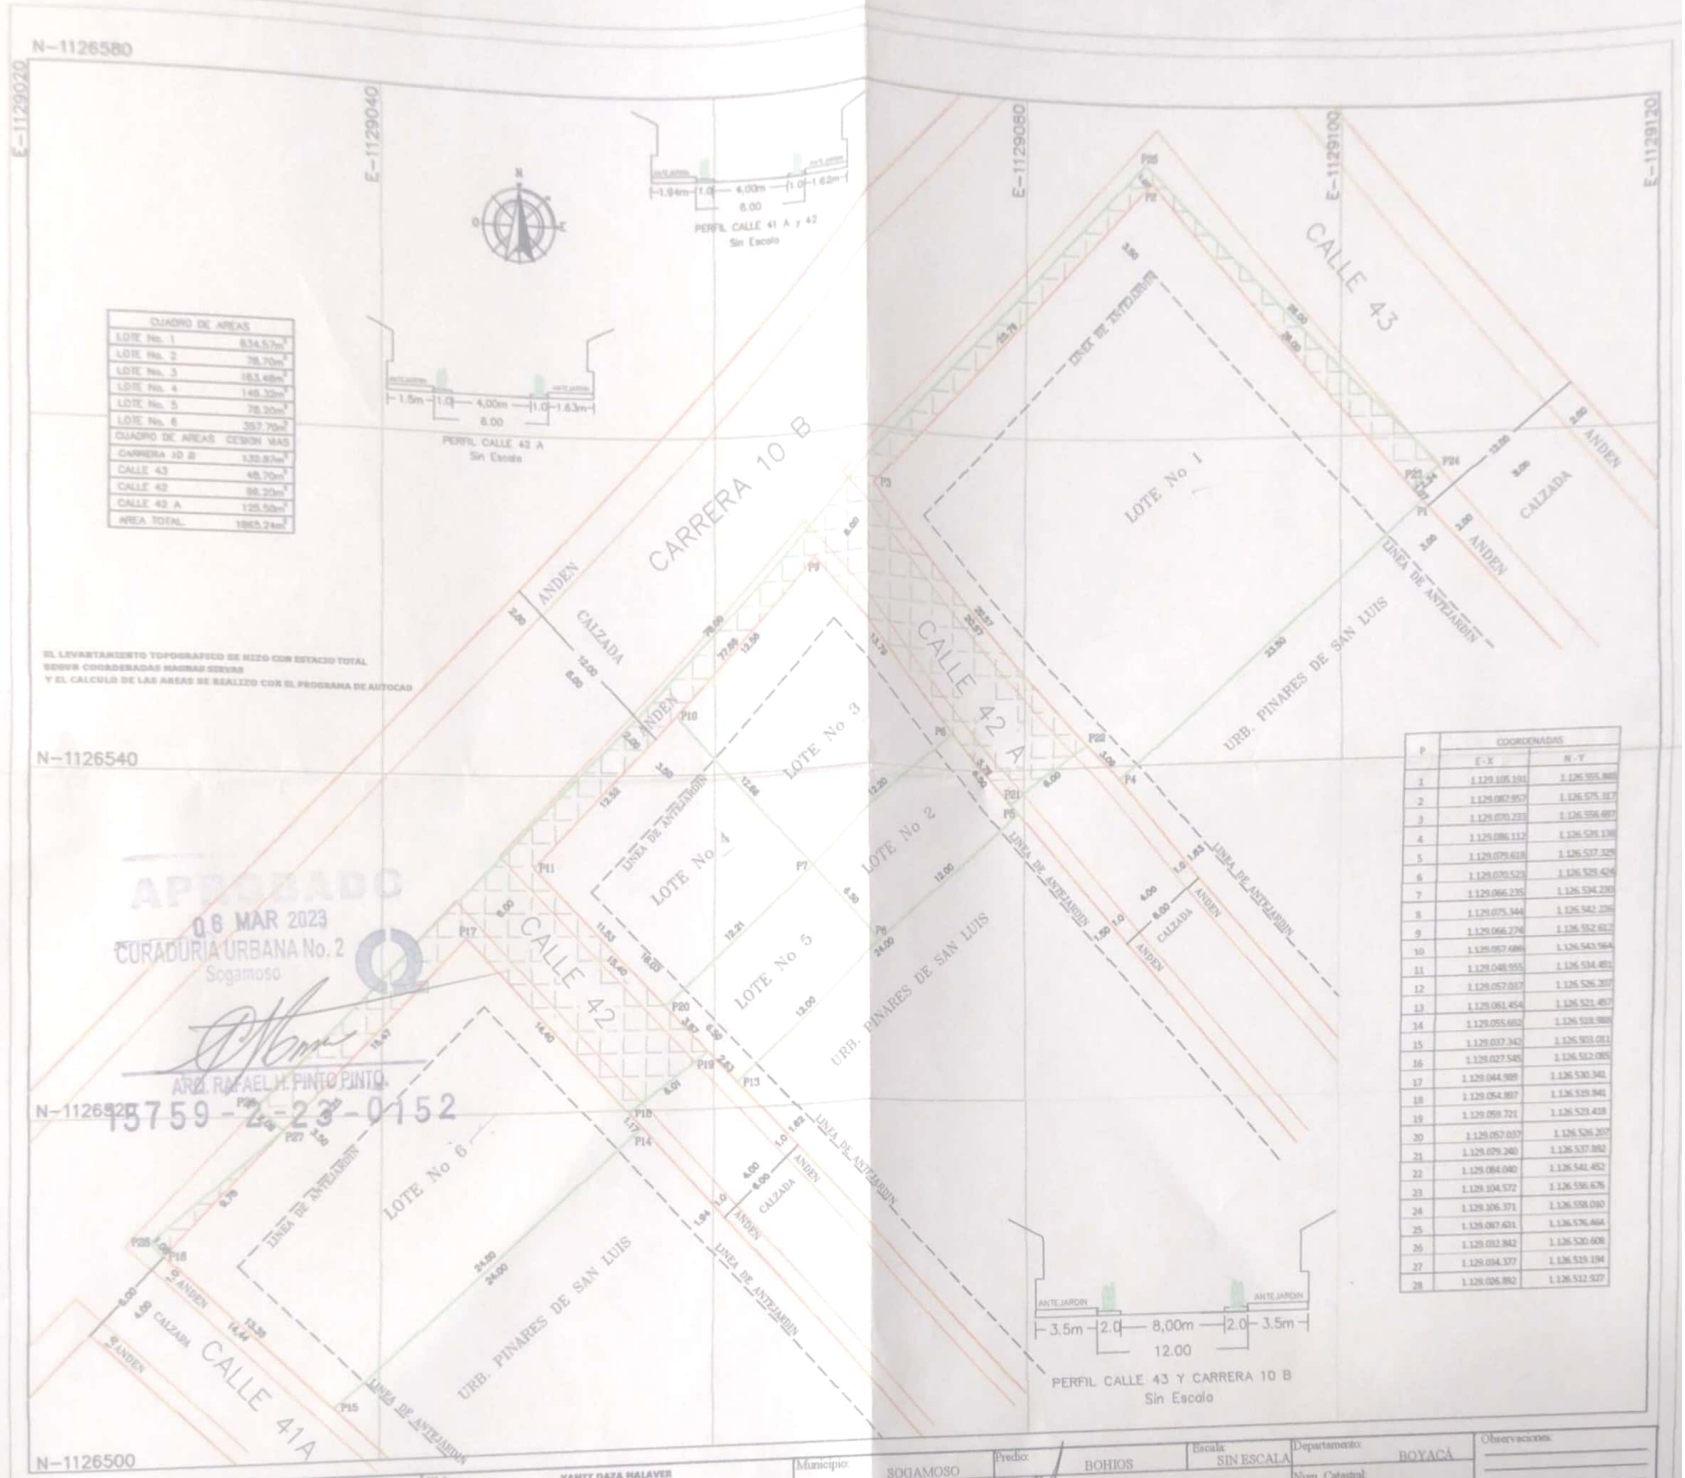

CUADRO DE AREAS	
LOTE No. 1	834.57m²
LOTE No. 2	78.70m²
LOTE No. 3	183.48m²
LOTE No. 4	148.32m²
LOTE No. 5	78.30m²
LOTE No. 6	357.70m²
CUADRO DE AREAS CESION VIAS	
CARRERA 10 B	132.87m²
CALLE 43	48.70m²
CALLE 42	86.20m²
CALLE 42 A	125.58m²
AREA TOTAL	1865.24m²

EL LEVANTAMIENTO TOPOGRAFICO SE HIZO CON ESTACIO TOTAL
SEGUN COORDENADAS MAGNAS SIRGAS
Y EL CALCULO DE LAS AREAS SE REALIZO CON EL PROGRAMA DE AUTOCAD

P	COORDENADAS	
	E-X	N-Y
1	1.129.105.191	1.126.555.848
2	1.129.082.957	1.126.575.317
3	1.129.070.233	1.126.556.487
4	1.129.086.112	1.126.539.138
5	1.129.079.618	1.126.537.329
6	1.129.070.523	1.126.529.424
7	1.129.066.235	1.126.534.230
8	1.129.075.346	1.126.542.236
9	1.129.066.276	1.126.552.612
10	1.129.057.686	1.126.543.564
11	1.129.048.955	1.126.534.491
12	1.129.057.037	1.126.526.207
13	1.129.081.454	1.126.521.457
14	1.129.055.652	1.126.518.980
15	1.129.037.342	1.126.503.013
16	1.129.027.545	1.126.512.085
17	1.129.044.989	1.126.530.341
18	1.129.054.807	1.126.519.841
19	1.129.069.721	1.126.523.438
20	1.129.057.037	1.126.526.207
21	1.129.079.240	1.126.537.882
22	1.129.084.040	1.126.541.452
23	1.129.104.572	1.126.556.676
24	1.129.106.371	1.126.558.010
25	1.129.067.631	1.126.576.464
26	1.129.032.842	1.126.520.608
27	1.129.034.377	1.126.519.194
28	1.129.026.892	1.126.532.927

APROBADO
06 MAR 2023
CURADURIA URBANA No. 2
Sogamoso
ARQ. RAFAEL H. PINTO PINTO
15759-2-23-0152

Contiene: PLANTA LOTEO	Elaboro: YANIT DAZA MALAVER Topógrafo	Municipio: SOGAMOSO	Predio: BOHIOS	Escala: SIN ESCALA	Departamento: BOYACÁ
Levanto: CARLOS EDUARDO BAYONA M.P. 15502008602 BYC		Propietario: UNION TEMPORAL EL PROGRESO			Num. Catastral:
Plano: 01 de 01	Fecha: 29-11-2022				Mat. Inm.:

Observaciones: