CUADRO DE COORDENADAS

LADO EST	LADO PV	RUMBO	DISTANCIA	V	COORDENADAS Y	COORDENADAS X
				12	1,122,311.5453	1,125,799.9088
12	7	S 57°12'46.68" E	48.761	7	1,122,267.2250	1,125,799.1940
7	19	N 35°18'17.06" E	39.116	19	1,122,317.1470	1,125,821.8000
19	18	N 46°13'53.46" W	2.678	18	1,122,289.9960	1,125,813.9630
18	17	N 59°25'55.43" W	10.724	17	1,122,284.4560	1,125,810.6290
17	16	N 55°53'29.79" W	8.040	16	1,122,307.8370	1,125,805.6280
16	15	N 57°02'11.01" W	13.672	15	1,122,303.2760	1,125,794.1570
15	13	N 60°30'45.44" W	15.290	13	1,122,322.0020	1,125,780.8480
13	12	S 35°59'56.61" W	38.530	12	1,122,291.8.500	1,125,758.2010

SUPERFICIE = 2.000 m2

COORDENADAS LOTE 1

LADO EST	LADO PV	RUMBO	DISTANCIA	V	COORDENADAS Y	COORDENADAS X
				12	1,122,311.5453	1,125,799.9088
12	15	S 35°52'09.09" W	20.174	15	1,122,295.1973	1,125,788.0892
15	16	N 54°07'50.91" W	22.084	16	1,122,308.1369	1,125,770.1935
16	17	N 35°59'56.61" E	2.023	17	1,122,309.7735	1,125,771.3826
17	18	N 39°00'33.35" E	16.232	18	1,122,322.3561	1,125,781.6365
18	19	S 60°30'45.44" E	14.384	19	1,122,315.2760	1,125,794.1570
19	12	S 57°02'11.01" E	6.857	12	1,122,311.5453	1,125,799.9088

SUPERFICIE = 418.43 m2

COORDENADAS LOTE 2

LADO EST	LADO PV	RUMBO	DISTANCIA	V	COORDENADAS Y	COORDENADAS X
				16	1,122,308.1369	1,125,770.1935
16	15	S 54°07'50.91" E	22.084	15	1,122,295.1973	1,125,788.0892
15	11	S 35°52'09.09" W	18.356	11	1,122,280.3224	1,125,777.3338
11	23	N 57°05'43.44" W	22.158	23	1,122,292.3593	1,125,758.7308
23	16	N 35°59'56.61" E	19.502	16	1,122,308.1369	1,125,770.1935

SUPERFICIE = 418.43 m2

COORDENADAS LOTE 3

LADO EST	LADO PV	RUMBO	DISTANCIA	V	COORDENADAS Y	COORDENADAS X
				5	1,122,305.6007	1,125,808.9299
5	4	S 35°52'09.09" W	38.439	4	1,122,274.4515	1,125,786.4072
4	10	N 57°05'43.44" W	10.001	10	1,122,279.8644	1,125,778.0107
10	11	N 57°05'43.44" W	0.836	11	1,122,280.3224	1,125,777.3338
11	12	N 35°52'09.09" E	38.530	12	1,122,311.5453	1,125,799.9088
12	13	S 57°02'11.01" E	6.857	13	1,122,307.8370	1,125,805.6280
13	5	S 55°53'29.79" E	3.988	5	1,122,305.6007	1,125,808.9299

SUPERFICIE = 415.62 m2

COORDENADAS LOTE 4

LADO EST	LADO PV	RUMBO	DISTANCIA	V	COORDENADAS Y	COORDENADAS X
				1	1,122,297.1470	1,125,821.8000
1	2	S 35°18'17.06" W	38.315	2	1,122,265.8785	1,125,799.6568
2	3	N 57°12'46.88" W	9.761	3	1,122,271.1647	1,125,791.4502
3	4	N 56°54'17.79" W	8.020	4	1,122,274.4515	1,125,786.4072
4	5	N 35°52'09.09" E	38.439	5	1,122,305.6007	1,125,808.9299
5	6	S 55°53'29.79" E	2.052	6	1,122,304.4500	1,125,810.6290
6	7	S 59°25'55.43" E	10.724	7	1,122,298.9960	1,125,819.8630
7	1	S 46°13'53.46" E	2.678	1	1,122,297.1470	1,125,821.8000

SUPERFICIE = 600.98 m2

RETROCESO CARRERA 14		
PUNTO	ESTE	NORTE
17	1126815.644	1123554.479
18	1126825.898	1123567.061
24	1126825.110	1123567.507

RETROCESO CALLE 6 SUR		
PUNTO	ESTE	NORTE
2	1126843.918	1123510.564
25	1126843.443	1123509.910
26	1126802.463	1123536.335
23	1126802.992	1123537.064

CUADRO DE AREAS

LOTES	AREA
AREA LOTE	2.000.00 M2
LOTE No 1	418.43 M2
LOTE No 2	418.43 M2
LOTE No 3	415.62 M2
LOTE No 4	600.98 M2
AREA AFECTACION VIAL CALLE 6 sur	139.30 M2
AREA AFECTACION VIAL CARREREA 14	7.24 M2
AREA TOTAL	2.000.00M2

APROBADO
07 DIC 2018
CURADURIA URBANA N° 2
ARQ. RAFAEL H. PINTO PINTO
Nº1075 18

PLANO DE LOCALIZACION.
IMAGEN SATELITAL

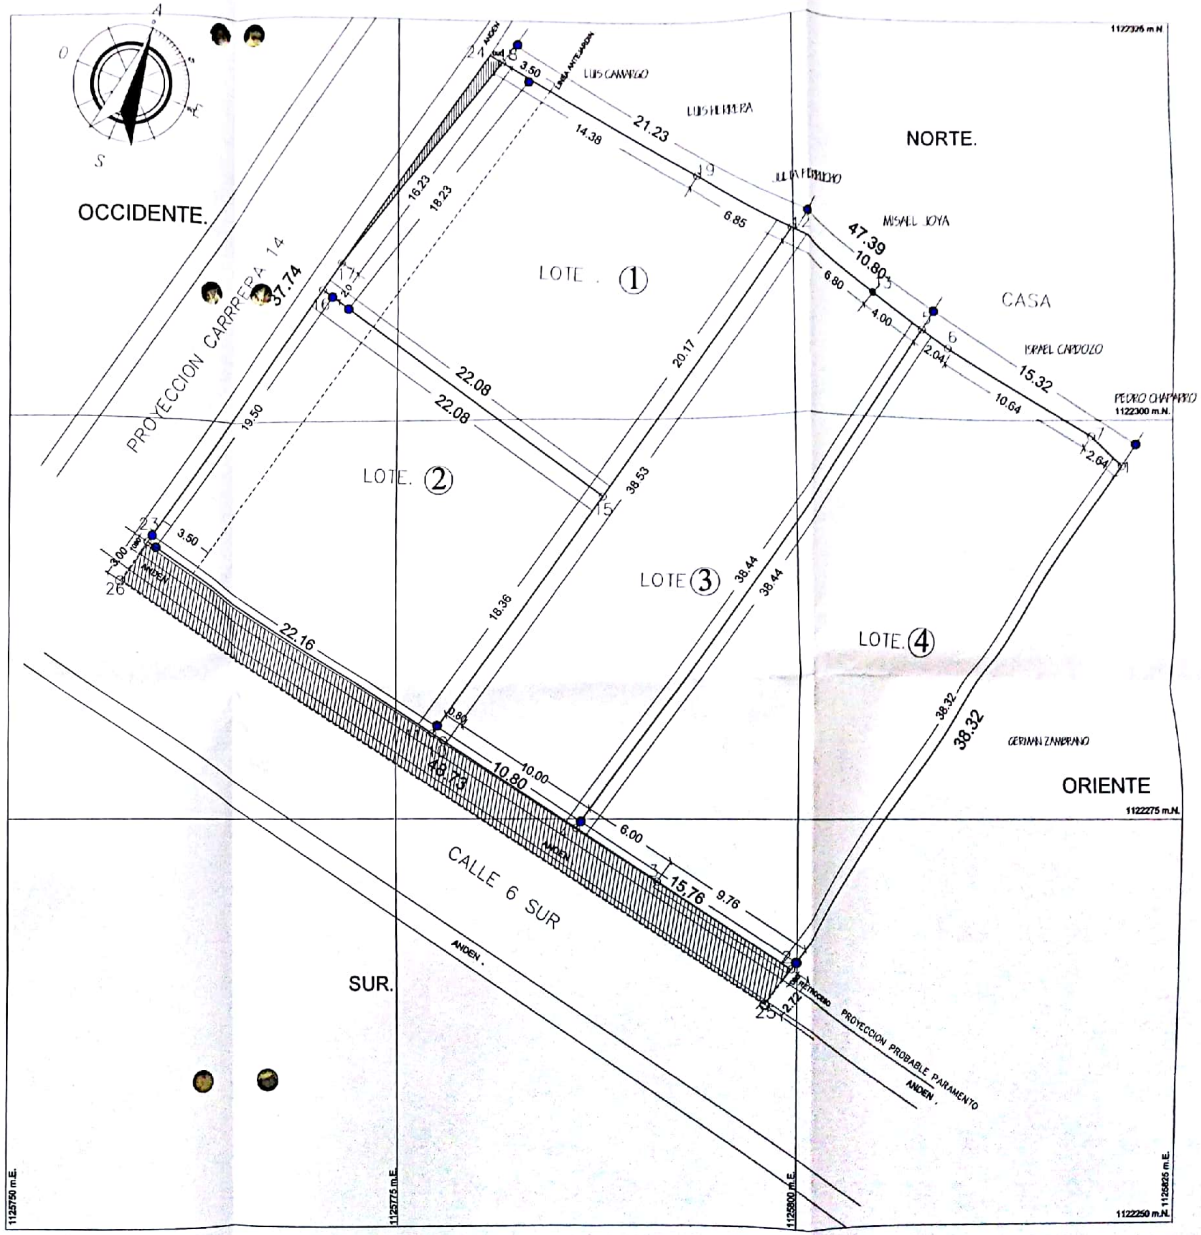

ARQUITECTO U.G.C
JORGE E. TRUJILLO CASTRO

PROYECTO: SUBDIVICION PREDIO.
CALLE 6 sur CON CARRERA 14
SEGUNDO - BOYACA

PROPIETARIO: CARLOS BENIGNO LAVERDE ALVARADO

CONTIENE: PLANO DE LOCALIZACION, PLANO GENERAL, PERFILES DE VIAS, CUADRO DE AREAS,

TITULACION.
Propietario : CARLOS BENIGNO LAVERDE A.
Escritura 2067 de 30-12/1968 Notaria 5 de Sog.
Matrícula Inmobiliaria : 095-44237
Codigo Catastral : 010103490022000
Paramento : 622-18 Fecha 19-10/2018

ARQUITECTO:
JORGE TRUJILLO CASTRO

V.Bo. CURADURIA

ESCALA: 1:200
FECHA: NOVIEMBRE /2018

PLANO: 1/1

Scanned by CamScanner