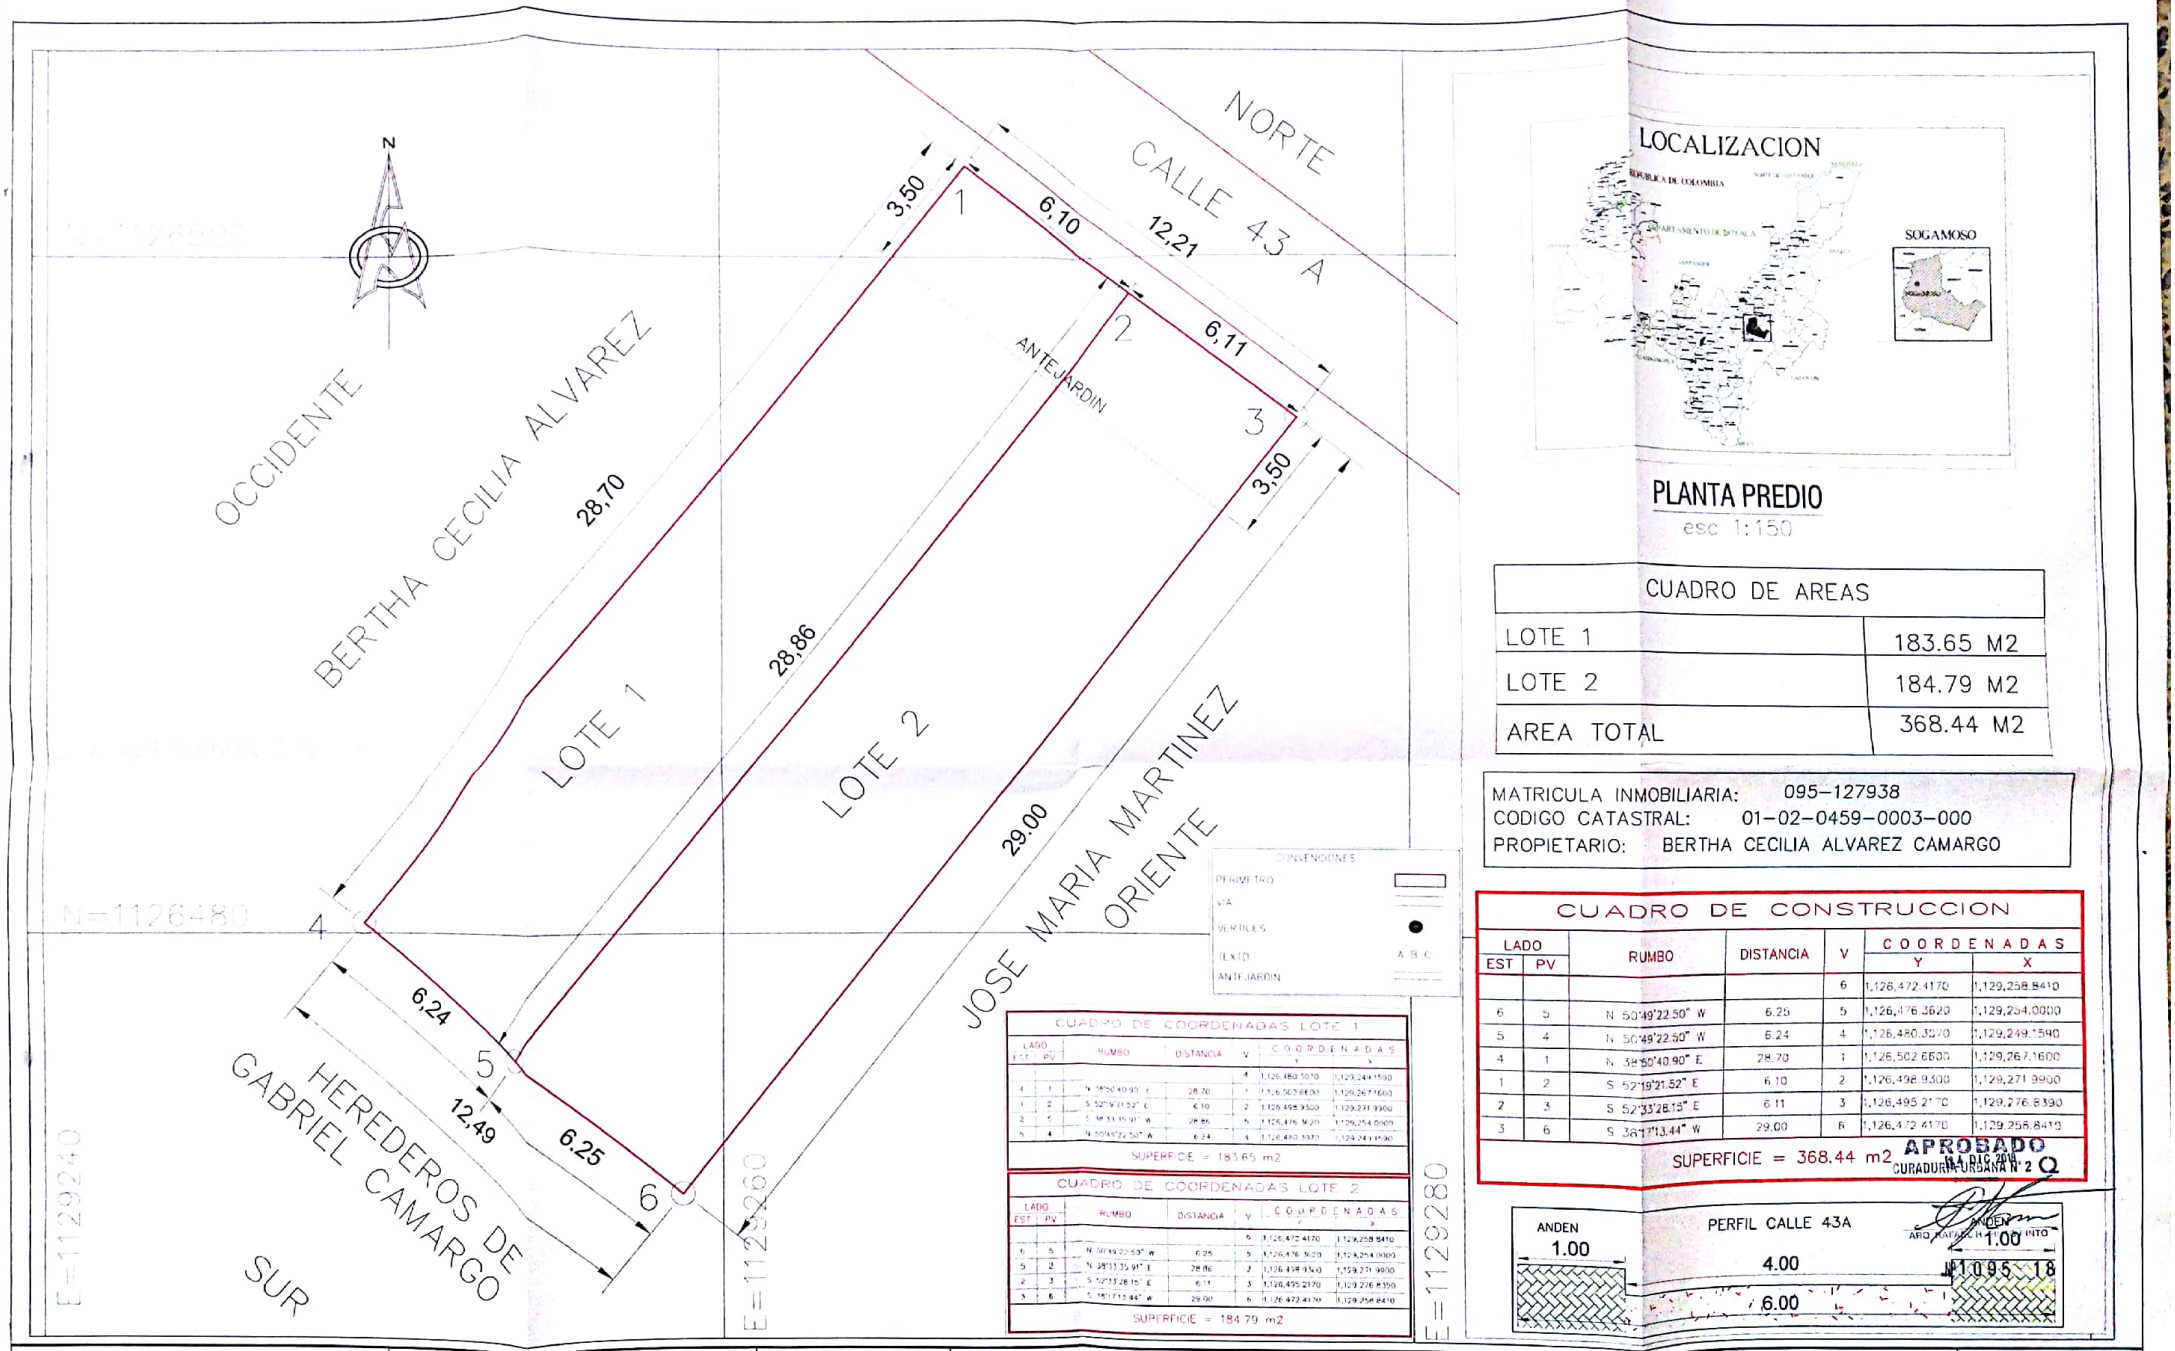

CUADRO DE COORDENADAS LOTE 1

LADO EST	LADO PV	RUMBO	DISTANCIA	V	COORDENADAS Y	COORDENADAS X
				4	1,126,480.3070	1,129,249.1590
4	1	N 38°50'40.90" E	28.70	1	1,126,502.6600	1,129,267.1600
1	2	S 52°19'21.52" E	6.10	2	1,126,498.9300	1,129,271.9900
2	5	S 38°33'35.91" W	28.86	5	1,126,476.3620	1,129,254.0000
5	4	N 50°49'22.50" W	6.24	4	1,126,480.3070	1,129,249.1590

SUPERFICIE = 183.65 m2

CUADRO DE COORDENADAS LOTE 2

LADO EST	LADO PV	RUMBO	DISTANCIA	V	COORDENADAS Y	COORDENADAS X
				5	1,126,476.3620	1,129,254.0000
5	2	N 38°33'35.91" E	28.86	2	1,126,498.9300	1,129,271.9900
2	3	S 52°19'28.15" E	6.11	3	1,126,495.2170	1,129,276.8390
3	6	S 38°17'13.44" W	29.00	6	1,126,472.4170	1,129,258.8410
6	5	N 50°49'22.50" W	6.25	5	1,126,476.3620	1,129,254.0000

SUPERFICIE = 184.79 m2

LOCALIZACION

PLANTA PREDIO

esc 1:150

CUADRO DE AREAS	
LOTE 1	183.65 M2
LOTE 2	184.79 M2
AREA TOTAL	368.44 M2

MATRICULA INMOBILIARIA: 095-127938
CODIGO CATASTRAL: 01-02-0459-0003-000
PROPIETARIO: BERTHA CECILIA ALVAREZ CAMARGO

CUADRO DE CONSTRUCCION

LADO EST	LADO PV	RUMBO	DISTANCIA	V	COORDENADAS Y	COORDENADAS X
				6	1,126,472.4170	1,129,258.8410
6	5	N 50°49'22.50" W	6.25	5	1,126,476.3620	1,129,254.0000
5	4	N 50°49'22.50" W	6.24	4	1,126,480.3070	1,129,249.1590
4	1	N 38°50'40.90" E	28.70	1	1,126,502.6600	1,129,267.1600
1	2	S 52°19'21.52" E	6.10	2	1,126,498.9300	1,129,271.9900
2	3	S 52°33'28.15" E	6.11	3	1,126,495.2170	1,129,276.8390
3	6	S 38°17'13.44" W	29.00	6	1,126,472.4170	1,129,258.8410

SUPERFICIE = 368.44 m2

APROBADO
14 DIC 2018
CURADURIA URBANA N° 2

ANDEN 1.00

PERFIL CALLE 43A

4.00

6.00

ANDEN 1.00

1095 18

GOBERNACIÓN DE Boyacá

APROBÓ:

REVISÓ:

PABLO VARGAS CORREDOR TOPOGRAFO
M.P. 01-15086 CPNT

LEVANTAMIENTO TOPOGRAFICO

LEVANTAMIENTO TOPOGRÁFICO PARA LA SUBDIVISIÓN DEL PREDIO IDENTIFICADO CON MATRICULA DE INMOBILIARIA 095-127938 Y CÓDIGO CATASTRAL 01-02-0459-0003-000 UBICADO EN EL BARRIO JUAN JOSE RONDON DEL MUNICIPIO DE SOGAMOSO DEPARTAMENTO DE BOYACA

LEVANTO. PABLO VARGAS CORREDOR

PVC TOPOGRAFIA

PROPIETARIO:

BERTHA CECILIA ALVAREZ CAMARGO

MUNICIPIO DE SOGAMOSO

Contiene: PLANTA DEL PREDIO Y CUADRO DE AREAS

Alcance:

Escala: INDICADAS

Dibujó: PABLO VARGAS CORREDOR

NOMBRE DEL ARCHIVO: LOTEO BERTHA ALVAREZ 1.dwg

FECHA: OCTUBRE/ 2018

PLANO No: 1 DE 1

Scanned by CamScanner