


NORTE
HEREDEROS DE VIDAL MONTAÑEZ
38.83

RAMIRO H. PEREZ CH.
OCCIDENTE

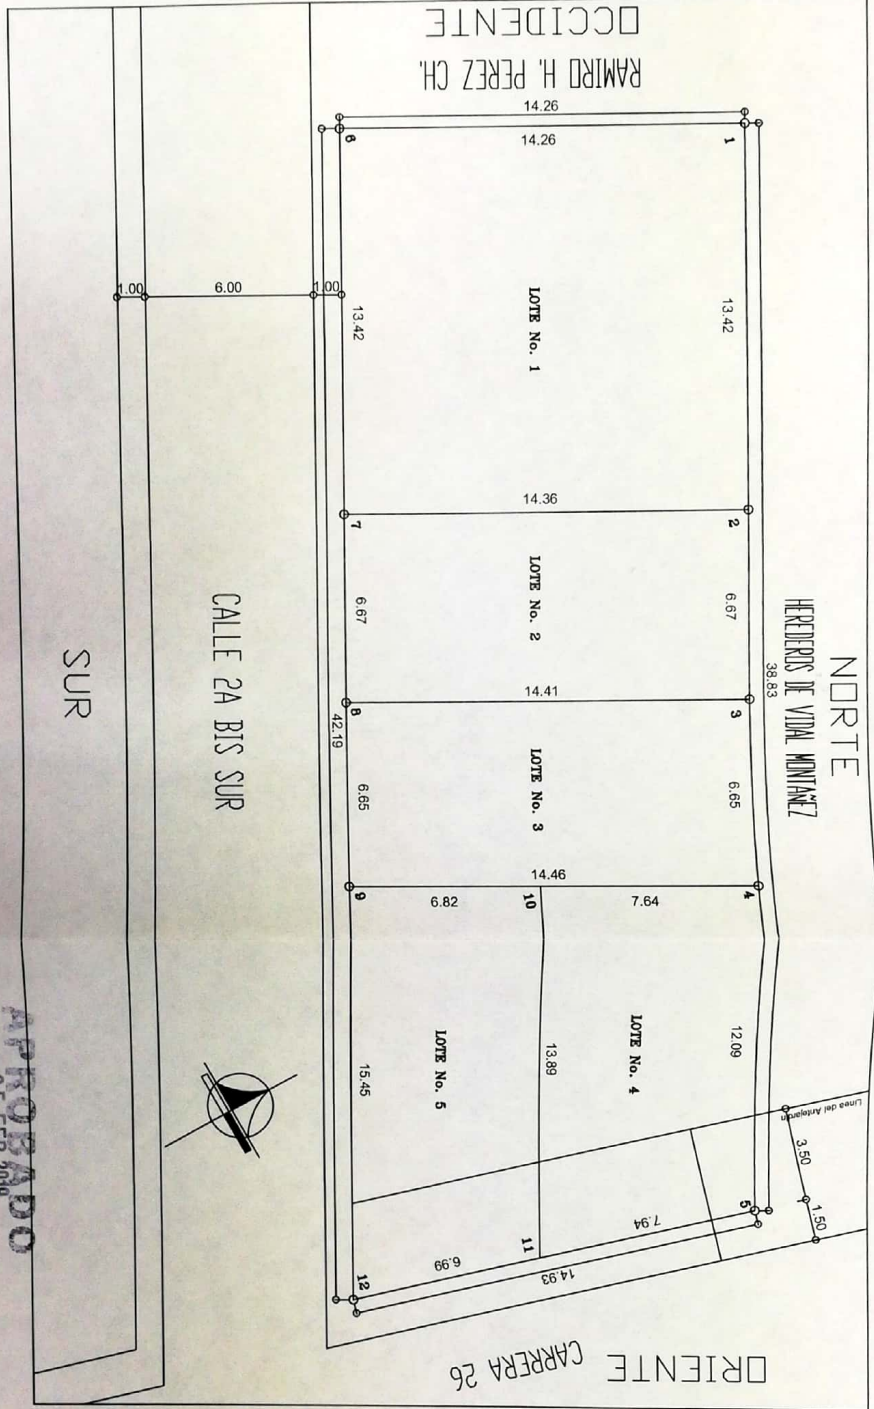

APPROBADO
25 FEB 2019
CURADURIA URBANA N° 2
SOGAMOSO

157592-19-0163

Propietarios:
ZENaida AZUCENA PEREZ CHAPARRO
Código Catastral:
010109500007000
Matrícula Inmobiliaria:
095-149606
Dirección:
Cra. 26, No. 2A-49 SUR LOTE 2
Parámetro:
No. 196-17 de 15/03/2017

LOTE	AREA
LOTE N° 1	192.00
LOTE N° 2	96.00
LOTE N° 3	96.00
LOTE N° 4	99.76
LOTE N° 5	99.76
AREA TOTAL	583.52

PUNTO	METROS ESTE	METROS NORTE
1	1125327.63	1123051.69
2	1125340.83	1123049.21
3	1125347.23	1123047.99
4	1125352.31	1123040.86
5	1125364.21	1123038.66
6	1125323.57	1123038.02
7	1125336.67	1123035.40
8	1125343.19	1123034.08
9	1125348.28	1123026.57
10	1125349.64	1123033.23
11	1125363.33	1123030.76
12	1125363.28	1123023.76

ARINSO LTDA
Arquitectos Ingenieros s.r.l.

PROYECTO: SUBDIVISION LOTE (LOTEO)
 Propietario: ZENaida A. PEREZ CH.
 Matriculacion: HECTOR S.M. RAMIRO O.
 DISEÑO: [Firma]
 DIGITO: H.F.C.H.R.
 Vg.Bo. CURADURIA.
 FECHA: Diciembre 2018
 ESCALA: 1:500
 PLANO: 1/1

