


DATOS DEL PREDIO
 MATRÍCULA DIMENSIONAL 095-126249
 CDO. CATASTRAL 0107625354000
 ESCRITURA N° 1249 DEL 17 DE 2011 NOT 3
 PARAMENTO 489-18

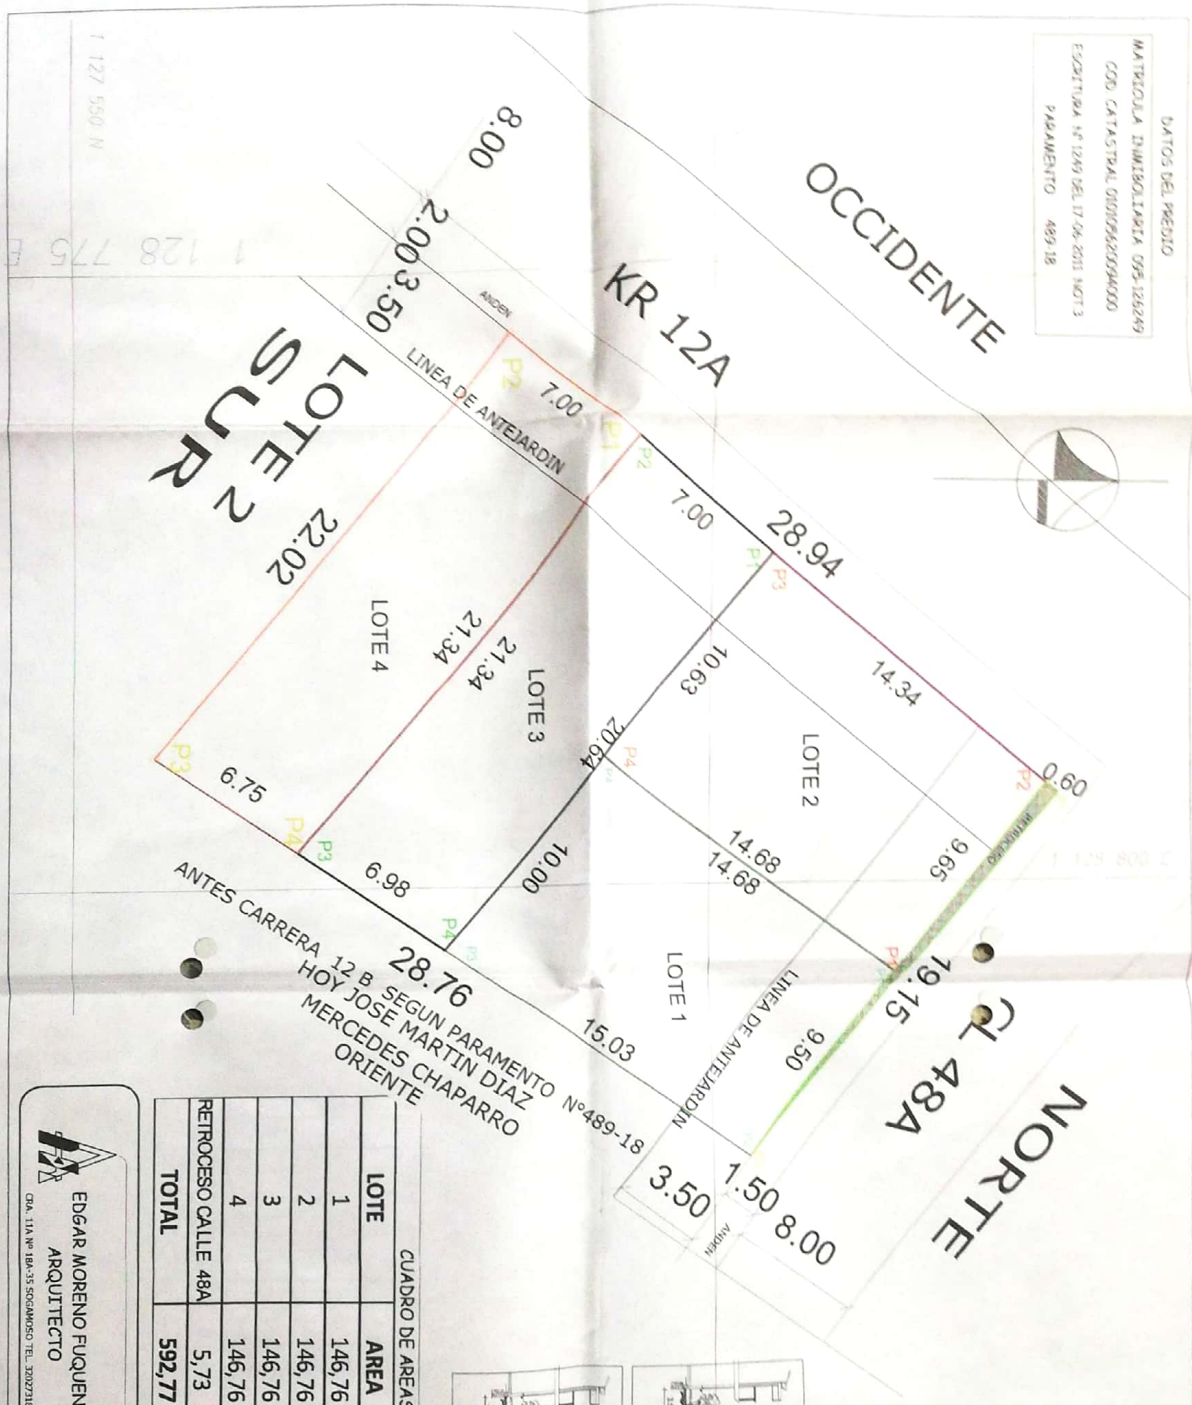

LOTE	AREA	M ²
1	146,76	M ²
2	146,76	M ²
3	146,76	M ²
4	146,76	M ²
TOTAL	592,77	M ²

CUADRO DE AREAS

EDGAR MORENO FUQUEN
 ARQUITECTO
 C.R. 11A N° 18A-35 SOGAMOSO TEL. 30271973

PROYECTO: SUBDIVISION
 LICENCIACION: QUILA N° 12-131 LOTE 3
 CHANCE: SUBDIVISION LOTE 3
 DIBUJO: MADA LOTA
 FECHA: FEBRERO 2019
 PLAN: 1/1

LOTE 1

ESTE	NORTE	PTO
1128603	1127582	P1
1128796	1127588	P2
1128796	1127577	P3
1128794	1127570	P4

LOTE 2

ESTE	NORTE	PTO
1128603	1127582	P1
1128611	1127576	P2
1128602	1127564	P3
1128794	1127570	P4

LOTE 3

ESTE	NORTE	PTO
1128786	1127577	P1
1128782	1127572	P2
1128798	1127568	P3
1128802	1127564	P4

LOTE 4

ESTE	NORTE	PTO
1128782	1127572	P1
1128777	1127566	P2
1128794	1127553	P3
1128798	1127558	P4

RETROCESO CALLE 48A

ESTE	NORTE	PTO
1128796	1127588	P1
1128797	1127588	P2
1128811	1127578	P3

