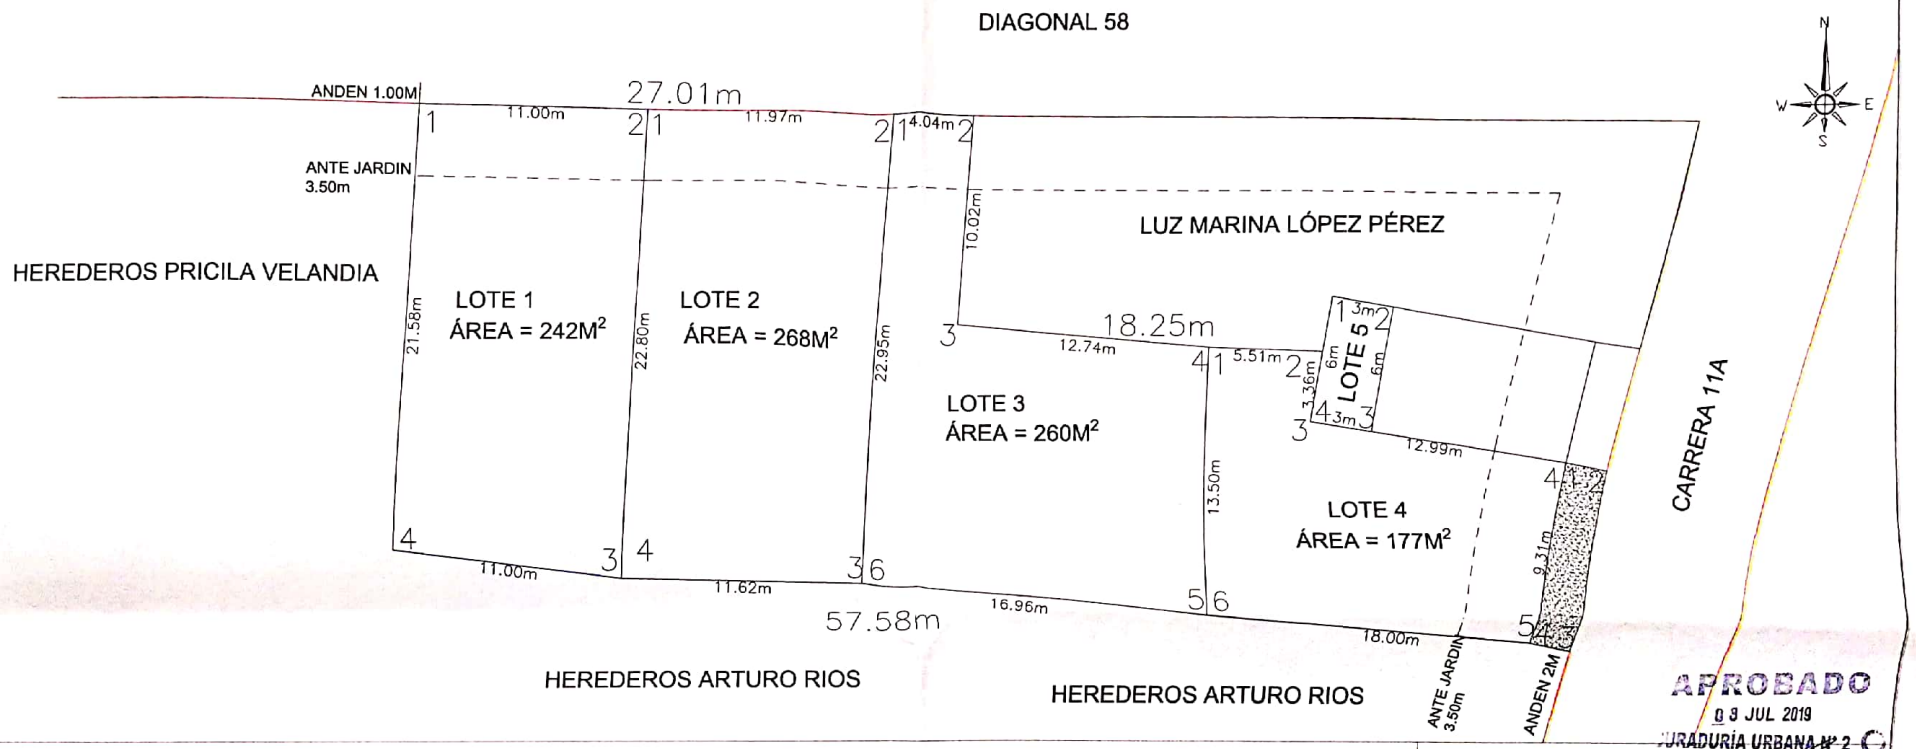

APROBADO
09 JUL 2019
CURADURÍA URBANA Nº 2
SOGAMOSO
ARQ. RAFAEL H. PINTO PINTO

CUADRO DE CONSTRUCCIÓN		
LOTE 1		
V	COORDENADAS NORTE	COORDENADAS ESTE
1	1,128,309.1300	1,130,342.1300
2	1,128,309.0071	1,130,353.1293
3	1,128,288.2404	1,130,351.9103
4	1,128,287.5875	1,130,340.9983
SUPERFICIE = 242 m2		

CUADRO DE CONSTRUCCIÓN		
LOTE 2		
V	COORDENADAS NORTE	COORDENADAS ESTE
1	1,128,309.0071	1,130,353.1293
2	1,128,308.8727	1,130,365.0868
3	1,128,285.9784	1,130,363.5403
4	1,128,288.2404	1,130,351.9103
SUPERFICIE = 268 m2		

CUADRO DE CONSTRUCCIÓN		
LOTE 3		
V	COORDENADAS NORTE	COORDENADAS ESTE
1	1,128,308.8727	1,130,365.0868
2	1,128,308.8283	1,130,369.1383
3	1,128,298.8385	1,130,368.4313
4	1,128,297.7053	1,130,380.7099
5	1,128,284.2131	1,130,380.1405
6	1,128,285.9788	1,130,363.5403
SUPERFICIE = 260 m2		

CUADRO DE CONSTRUCCIÓN		
LOTE 4		
V	COORDENADAS NORTE	COORDENADAS ESTE
1	1,128,297.7053	1,130.380.7099
2	1,128,297.4579	1,130,386.2092
3	1,128,294.0654	1,130,385.6429
4	1,128,292.0065	1,130,397.9783
5	1,128,282.9883	1,130,395.7445
6	1,128,284.2131	1,130,380.1405
SUPERFICIE = 177 m2		

CUADRO DE CONSTRUCCIÓN		
LOTE 5		
V	COORDENADAS NORTE	COORDENADAS ESTE
1	1,128,300.0886	1,130,386.6483
2	1,128,299.5765	1,130,389.6043
3	1,128,293.5715	1,130,388.6020
4	1,128,294.0654	1,130,385.6429
SUPERFICIE = 18 m2		

CUADRO DE CONSTRUCCIÓN		
RETROCESO POR LA CARRERA 11A		
V	COORDENADAS NORTE	COORDENADAS ESTE
1	1,128,292.0065	1,130,397.9783
2	1,128,291.5886	1,130,399.9237
3	1,128,282.5567	1,130,397.7207
4	1,128,282.9883	1,130,395.7445
SUPERFICIE = 15 m2		

Perfil vial Diagonal 58

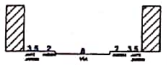
Perfil vial Carrera 11A

Descripción	Matrícula Inmobiliaria	Número Catastral	Area m²	Area total
Lote General	095-15693	01-02-0616-0012-000		980m²
Lote 1				242m²
Lote 2				268m²
Lote 3				260m²
Lote 4				177m²
Lote 5				18m²
R. Cra 11A				15m²
Area total				980m²

15759-2-19-0490

Contiene: Levantamiento topográfico y localización Carrera 11a # 57b 33

Revisó:

Miguel Alexander Guerrero Chacón
Topógrafo
Nit. 1052391738-3
M.P. 01-12900 C.P.N.T

Propietarios: Byron leandro Vargas Ríos
C.C 74.180.654 de Sogamoso

Dibujó: Miguel Alexander Guerrero Chacón
Topógrafo

Convenciones:
- Vía
- lindero
- Construccion
- Paramento

Localización:

Area total: 980 m²

Escala: 1 : 300

Fecha: Mayo de 2019

Plano: 1 de 1

Scanned by CamScanner