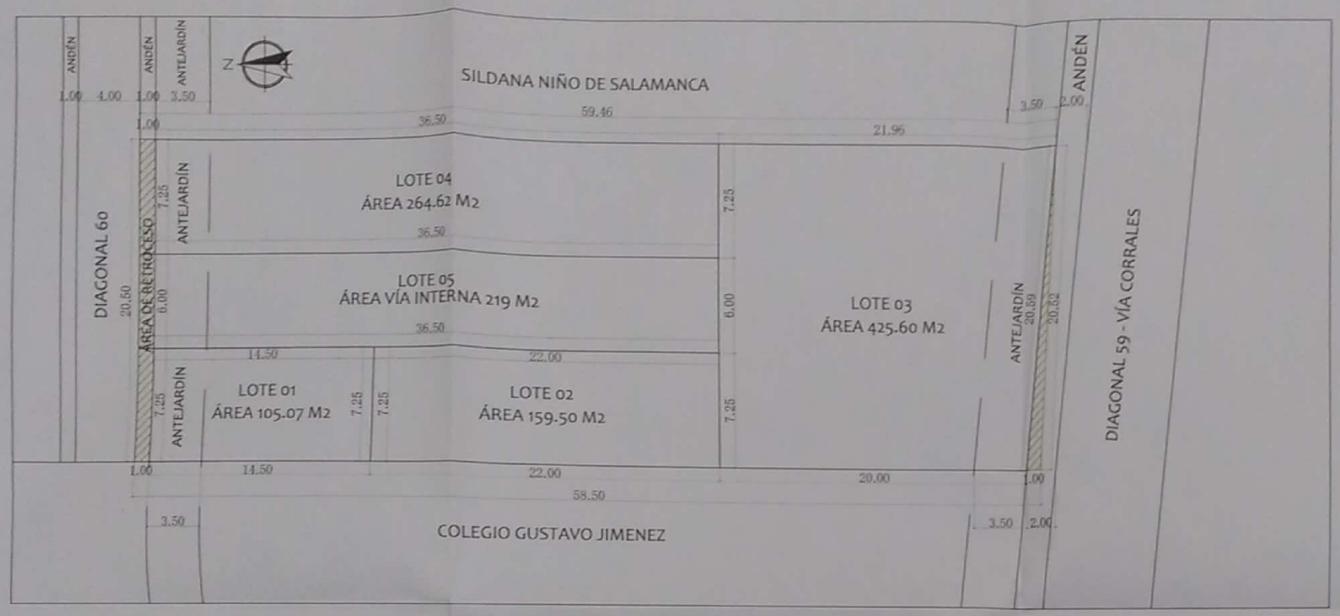

ÁREA DE RETROCESO

PLANO DE LOTEO

ESCALA 1:200

LOCALIZACIÓN

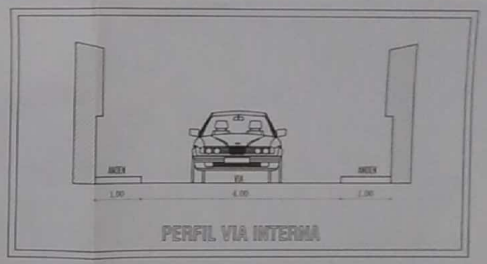

CUADRO DE DOCUMENTOS	
PROPIETARIO	MANUEL HURTADO AGUDELO
ESCRITURA	278
CÓDIGO CATASTRAL	01-02-0325-0024-000 01-02-0325-0033-000
MATRICULA INMOBILIARIA	095-15-1395
PARAMENTO	478-17 16-06-17

CUADRO DE ÁREAS	
ÁREA TOTAL DEL LOTE	1200
LOTE 1	105.07
LOTE 2	159.50
LOTE 3	425.60
LOTE 4	264.62
LOTE 5 VÍA INTERNA	219.00
RETROCESO 1 - DIAGONAL 60	20.49
RETROCESO 2 - DIAGONAL 59	5.72

PLANO DEL LOTE

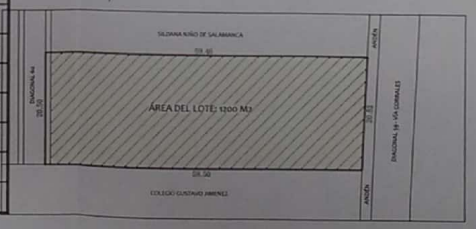

APROBADO
15 MAR 2018
CURADURIA URBANA N° 2
ARQ. ISRAEL H. PINTO PINTO
N°192-18

ARQUITECTO
CARRERA 11 No. 14-14 OFC. 315
CEL. 3204560075/3034427168
SOGAMOSO

OBRA: SOGAMOSO - BOYACÁ
LOTEO DIAGONAL 59 - 60 VÍA CORRALES

ARQUITECTO: OSCAR PEÑUELA RODRIGUEZ
MAT. 2520 - 24116

OBSERVACIONES:

PROPIETARIO: MANUEL HURTADO AGUDELO

CONTENIDO: PLANO DE LOTEO
CUADRO DE AREAS
CUADRO DE DOCUMENTOS
LOCALIZACION

DIGITO: NATALIA CUBIDES ALAIX

FECHA: MARZO/2018

Vo. Bo. CURADURIA

ESCALA: 1:200

PLANO No. L/1

Scanned by CamScanner