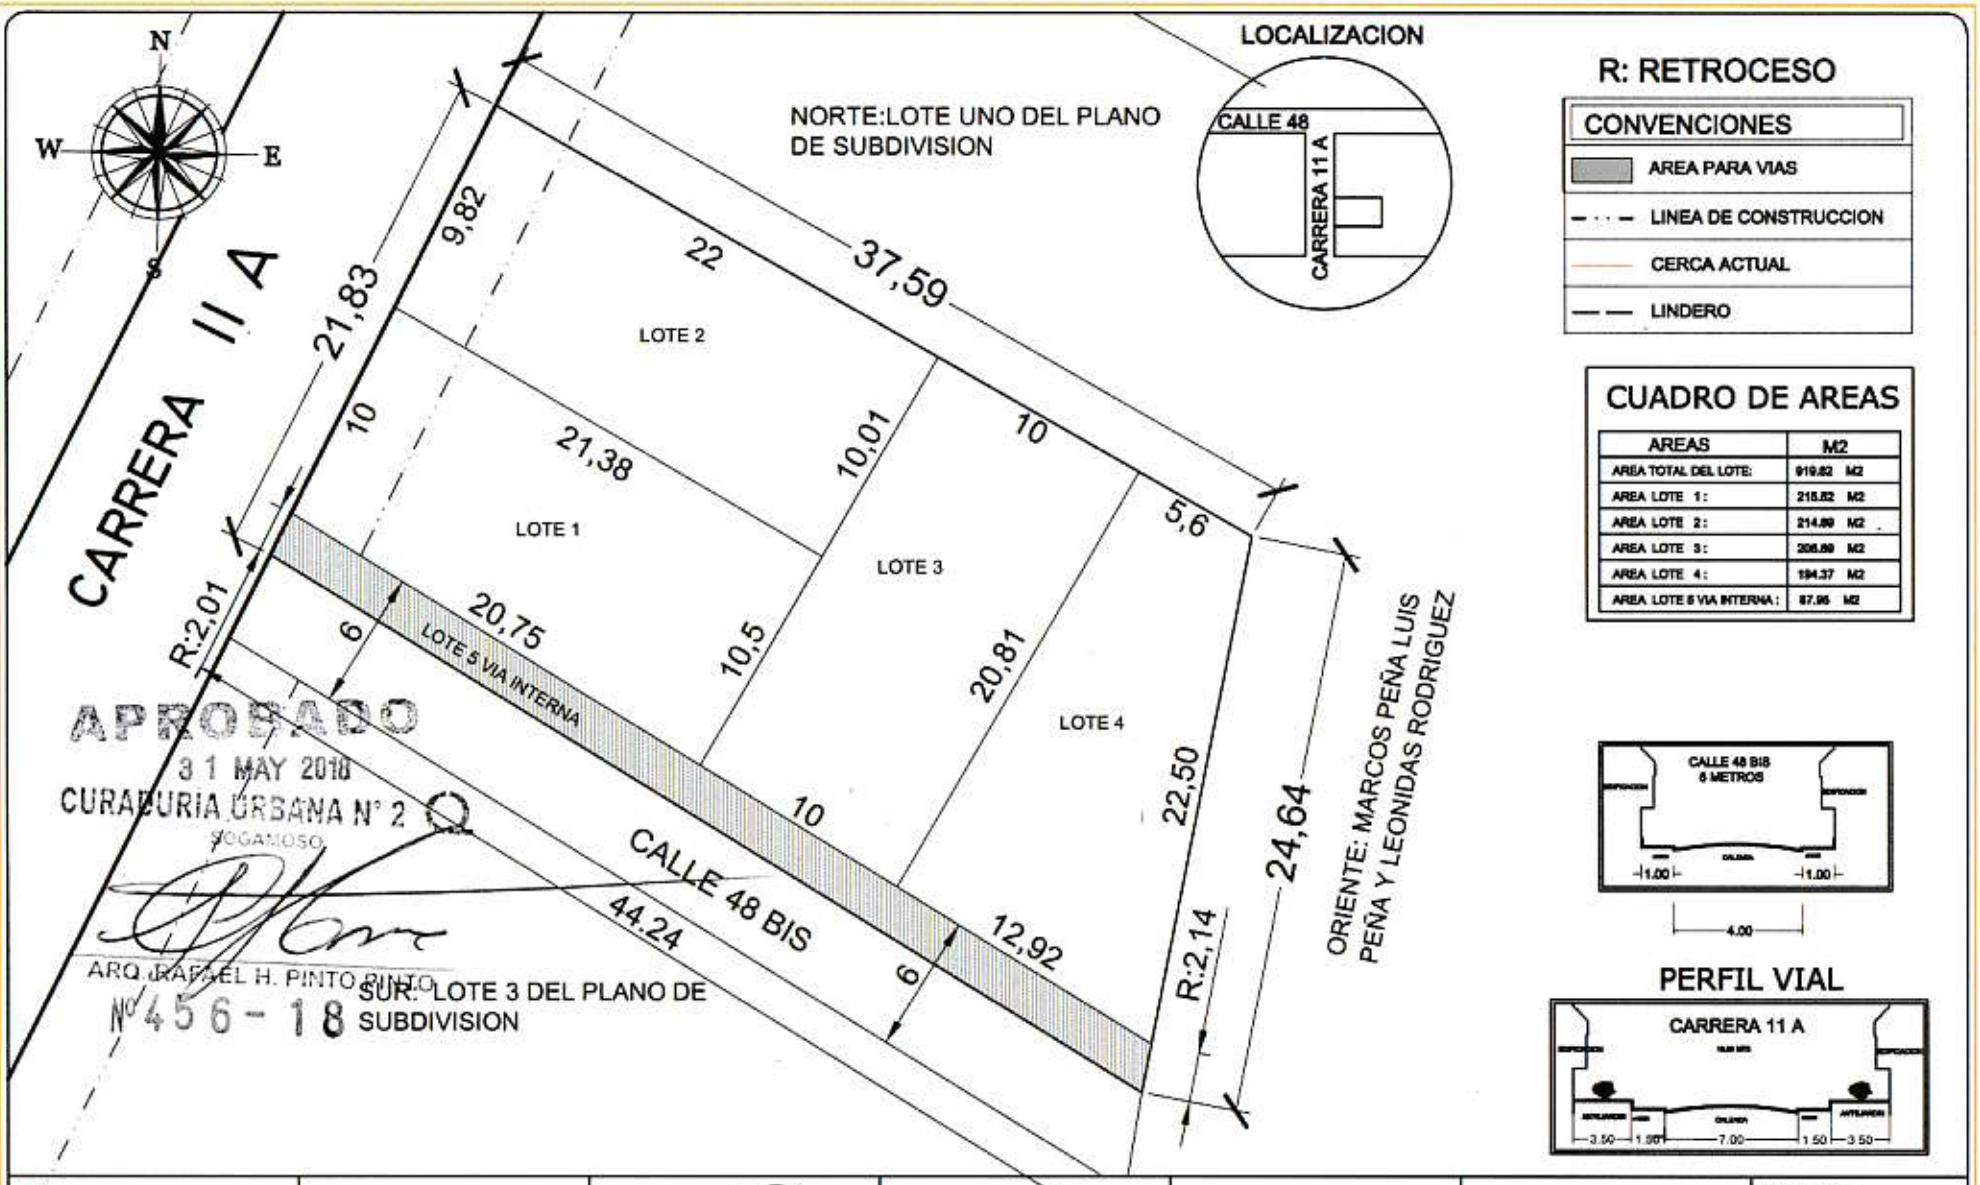
N
W
E
S
CARRERA 11 A
NORTE:LOTE UNO DEL PLANO DE SUBDIVISION
LOCALIZACION
CALLE 48
CARRERA 11 A
R: RETROCESO
CONVENCIONES
AREA PARA VIAS
LINEA DE CONSTRUCCION
CERCA ACTUAL
LINDERO
LOTE 1
LOTE 2
LOTE 3
LOTE 4
LOTE 5 VIA INTERNA
CALLE 48 BIS
37,59
21,83
9,82
22
10
21,38
10,01
10
5,6
20,75
10,5
20,81
22,50
24,64
12,92
44,24
6
6
R:2,01
R:2,14
ORIENTE: MARCOS PEÑA LUIS PEÑA Y LEONIDAS RODRIGUEZ
SUR: LOTE 3 DEL PLANO DE SUBDIVISION
APROBADO
31 MAY 2018
CURADURIA URBANA N° 2
SOGAMOSO
ARQ. RAFAEL H. PINTO PINTO
N° 456 - 18
CALLE 48 BIS
6 METROS
1.00
1.00
4.00
PERFIL VIAL
CARRERA 11 A
3.50
1.50
7.00
1.50
3.50
RM TOPOGRAFIA
PROYECTO:
SUBDIVISION
LEVANTO:
RICARDO ANDRES MONROY PATIÑO
LICENCIA PROFESIONAL: 01-15042
CONTIENE:
PLANTA GENERAL DE LOTEO
CUADRO DE AREAS
PERFIL VIAL
LOCALIZACION
FECHA:
08-05-2018
ESCALA:
1.....200
COD CATASTRAL:
MATRICULA INMOBILIARIA:
PROPIETARIO:
JAVIER CARDENAS CELY
Ve Bo CURADURIA
PLANO:
1 DE 1