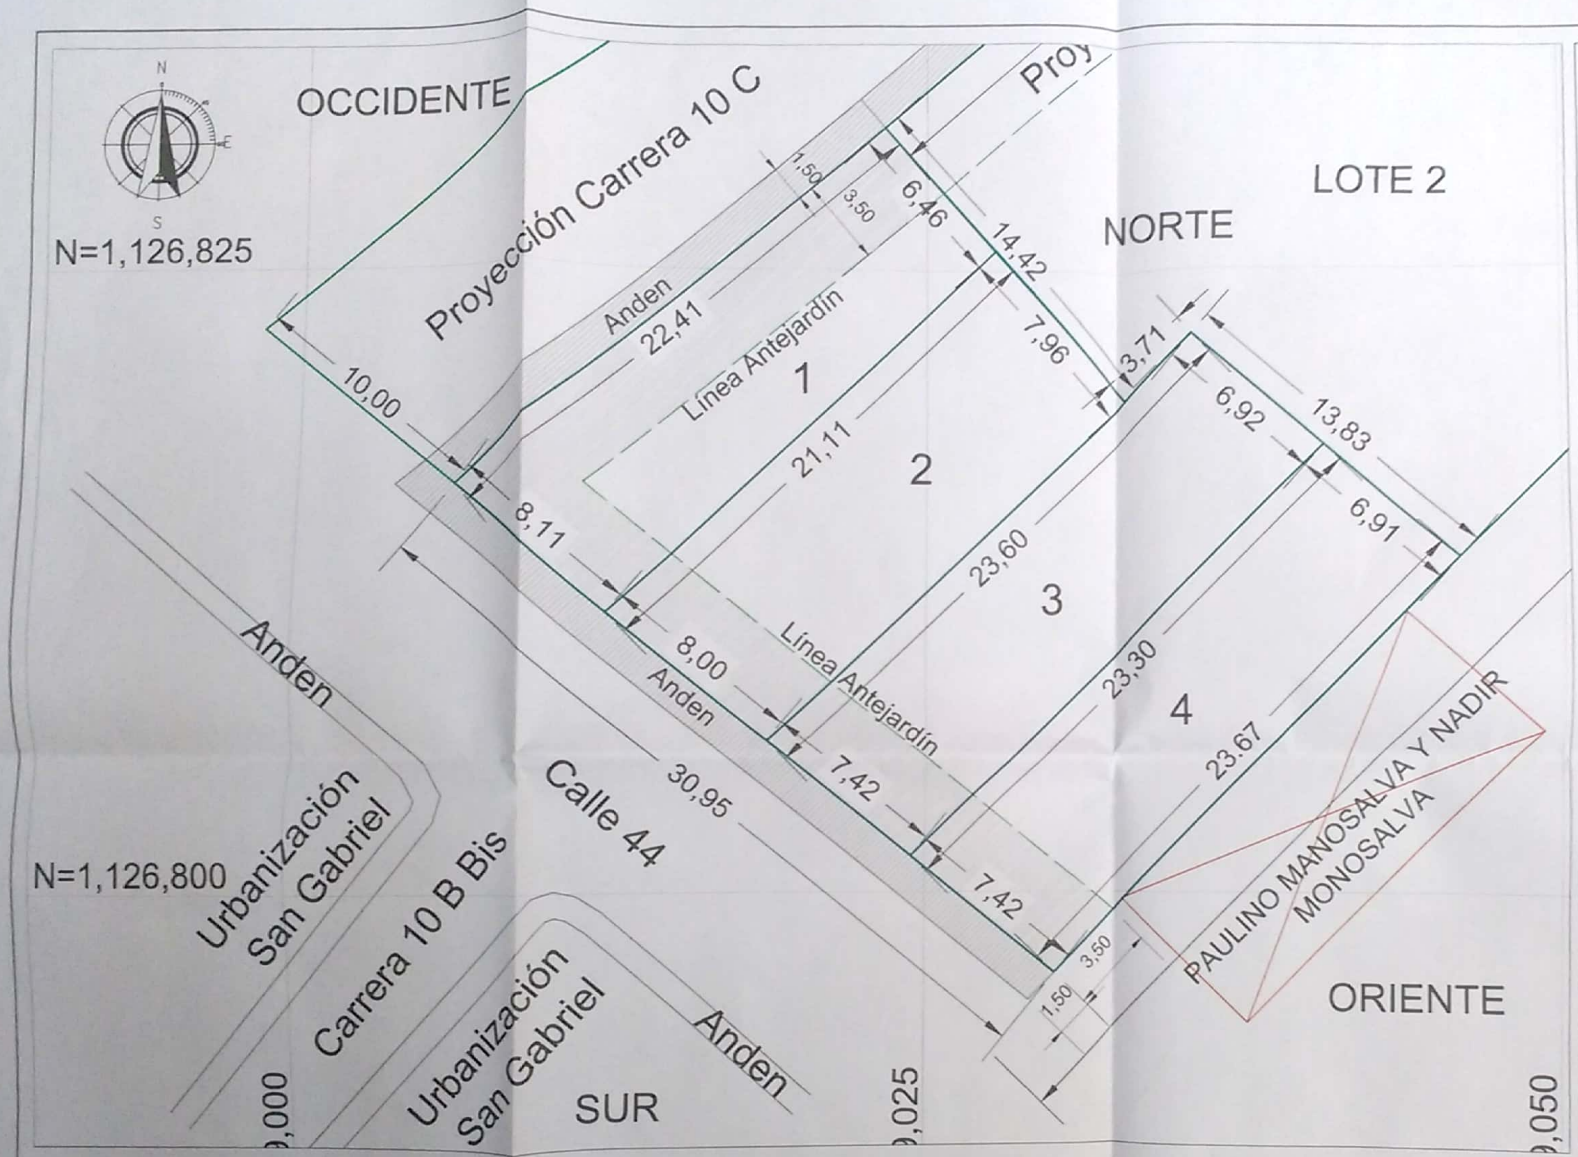

CONVENCIONES

- Lindero predio
- Construcción
- Anden
- Antejardín
- Vía
- Longitud en metros
- CALLE 44 Colindantes actuales

CUADRO GENERAL DE AREAS

LOTE	AREA(M²)
1	157.53 m²
2	163.63 m²
3	166.80 m²
4	166.97 m²
AREA TOTAL PREDIO:	654.93 m²

APROBADO
CURADURÍA URBANA N° 2 Q
ARQ. [illegible]
N°538-18

N.MATRICULA	151514
N.CATASTRO	157590001000000043396000000000
ESCRITURA N.	257 del: 23.02.2018 NOT.1 de Sogamoso. ESPECIFICACIÓN: 0918 división material (otro) ESPECIFICACIÓN: 0904 actualización de nomenclatura (otro)

PERFIL VÍA CALLE 44

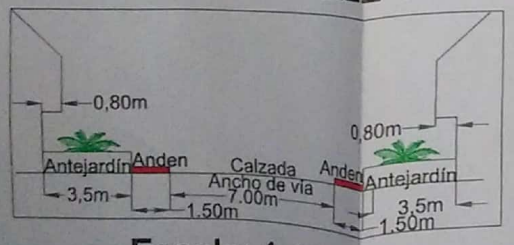

Escala: 1:125

PERFIL VÍA CARRERA 10 C

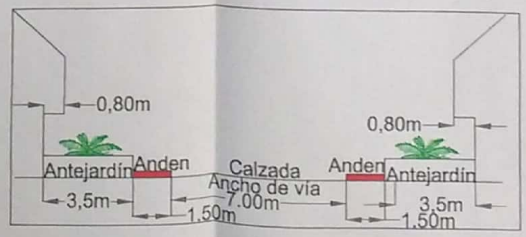

Escala: 1:125

WILSON MERCHAN A.
ARQUITECTO U.C.C.
E-MAIL: [illegible]
CALLE [illegible] SOGAMOSO-BOYACA TEL: 098-7719246 CEL: 310-6094214

TIPO DE PROYECTO: SUBDIVI[illegible]	DISEÑO: ARQ WILSON MERCHAN	JUNIO...2018
PROPIETARIO: JAIME ALEXANDE[illegible]	C.C. [illegible]	ESCALA: 1:125
UBICACION: CALLE 44 [illegible]	DIBUJO: JEISSON MERCHAN LEON	PLANO: 1/1
CONTIENE: LOTEO, ÁREAS, LOCALIZ[illegible]	VO BO ARQUITECTO	

Scanned by CamScanner