

BOYACCA
INGENIERIA CIVIL Y TOPOGRAFIA


BOYACCA
INGENIERIA CIVIL Y TOPOGRAFIA

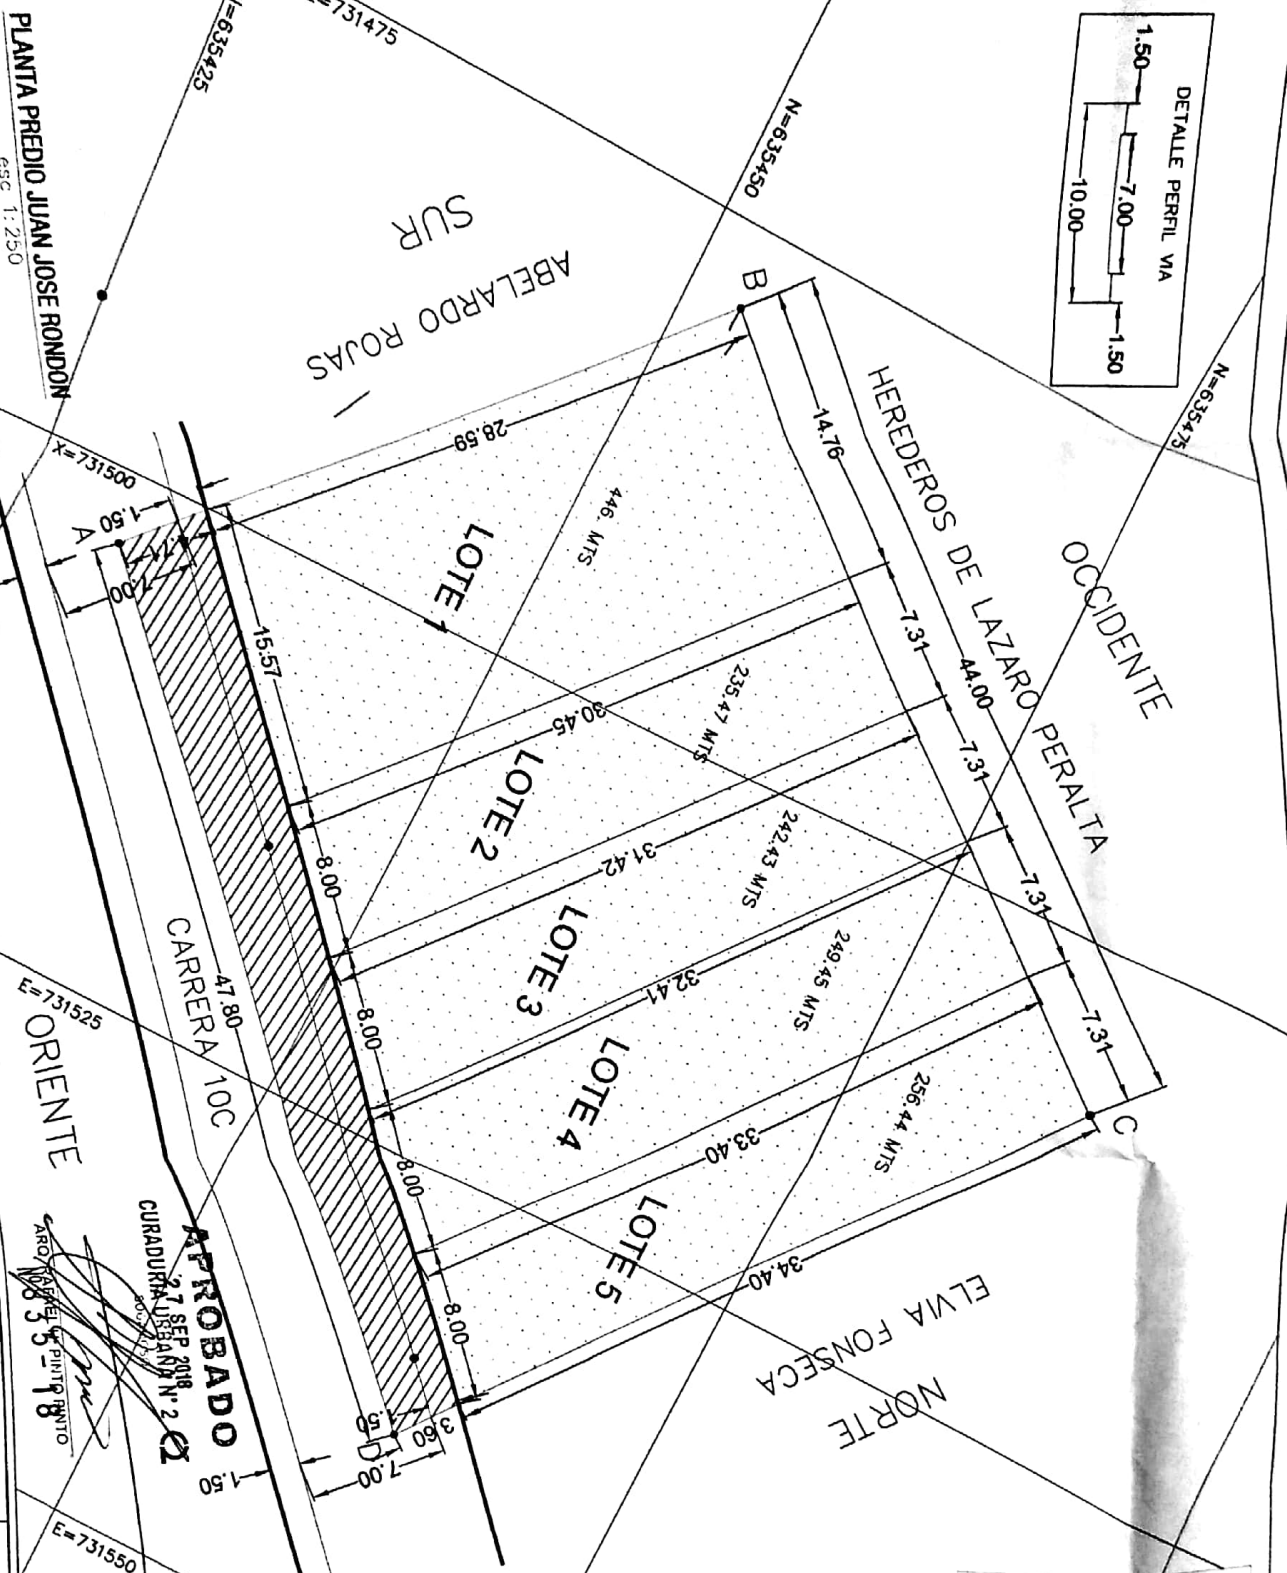

APPROBADO
27 SEP 2018
ARON PINTO
ARON PINTO

MATRICULA INMOBILIARIA 095-134730
CODIGO CATASTRAL 000100042448000
PROPIETARIO: EDELMIRA RODRIGUEZ TAMARA

CONVENIONES

AREA AFECTACION VIAL

AREA RESTANTE

AREA TOTAL

POSTES

VIA

VERTICES

CUADRO DE AREAS

LOTE 1	446.00 M2
LOTE 2	235.47 M2
LOTE 3	242.43 M2
LOTE 4	249.45 M2
LOTE 5	256.44 M2
AREA AFECTACION VIAL	206.51 M2
AREA TOTAL	1636.30 M2

CUADRO DE CONSTRUCCION

ITEM	DESCRIPCION	AREA	VALOR
1	CONSTRUCCION		
2	CONSTRUCCION		
