


APROBADO
22 ENE 2021
JURADIA URBANA N.º 03
SUCUMAYO


[Signature]
ING. RAFAEL H. PUNTO PUNTO

15759-220-0045

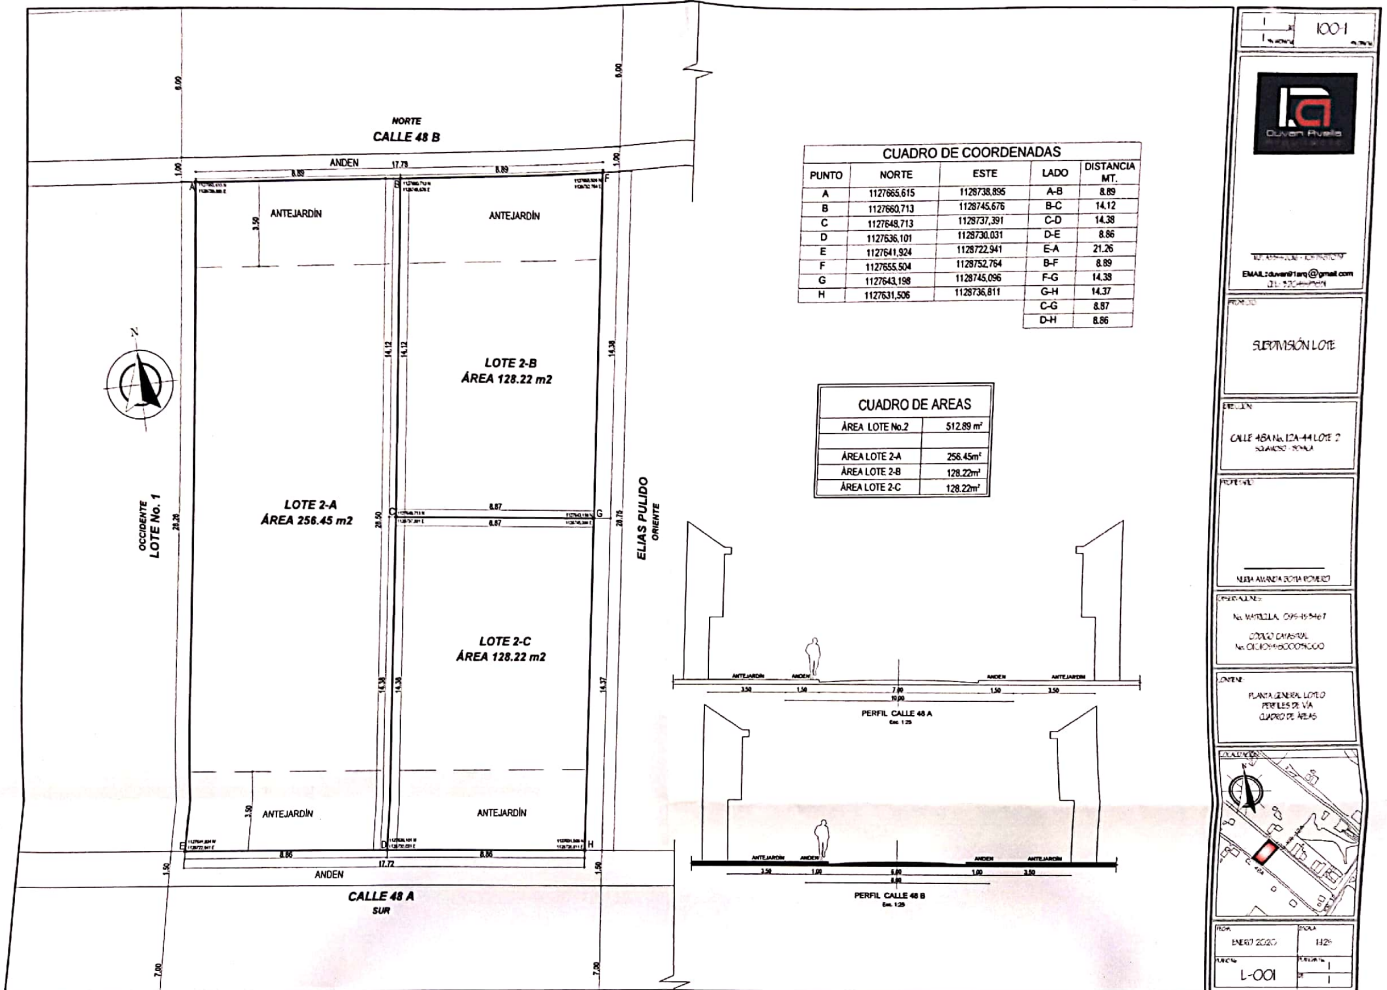

| CUADRO DE COORDENADAS | | | |
|-----------------------|-------------|-------------|--------------------|
| PUNTO | NORTE | ESTE | LADO DISTANCIA MT. |
| A | 1127855.515 | 1128738.895 | A-B 8.89 |
| B | 1127863.713 | 1128745.576 | B-C 14.12 |
| C | 1127848.713 | 1128737.391 | C-D 14.38 |
| D | 1127836.101 | 1128730.031 | D-E 8.86 |
| E | 1127841.524 | 1128722.941 | E-A 21.26 |
| F | 1127855.504 | 1128752.764 | B-F 8.89 |
| G | 1127843.158 | 1128745.096 | F-G 14.38 |
| H | 1127831.506 | 1128736.811 | G-H 14.37 |
| | | | C-G 8.87 |
| | | | D-H 8.86 |

| CUADRO DE AREAS | |
|-----------------|-----------------------|
| ÁREA LOTE No.2 | 512.89 m ² |
| ÁREA LOTE 2-A | 256.45m ² |
| ÁREA LOTE 2-B | 128.22m ² |
| ÁREA LOTE 2-C | 128.22m ² |

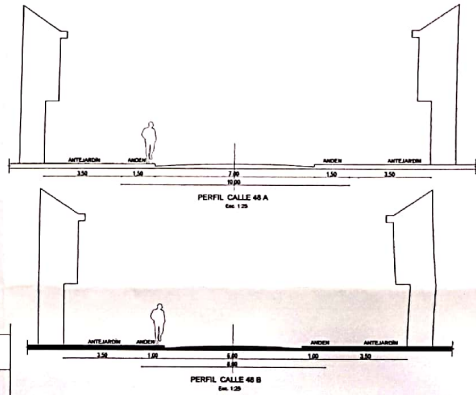

1:100



D.L. 15759-220-0045






LÍNEA:
PLANTA GENERAL LOTE

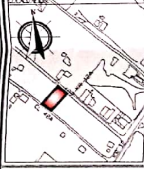

