


PERFILES


DIAGONAL 59

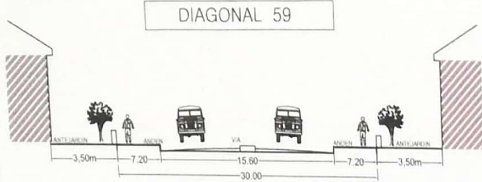


CARRERA 11 A



LOCALIZACION

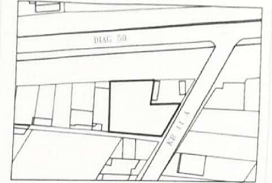

CONVENCIONES

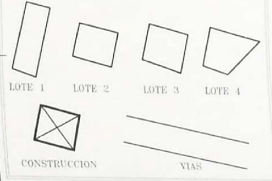

CUADRO DE AREAS	
AREA LOTE 1	156.72 M ²
AREA LOTE 2	126.34 M ²
AREA LOTE 3	140.86 M ²
AREA LOTE 4	127.21 M ²
AREA SECCION DG 59	46.71 M ²
AREA SECCION KRA-11a	18.72 M ²
AREA GENERAL	616.56 M ²

Paramento 822-19 DEL 25 - 11 - 2019
Escritura No. 4078 Del 05 - 12 - 1997 de la
Notaria Segunda de Sogamoso.
Cod. Catastral : 01-02-0319-0012-000
Mat. Inmobiliaria : 095-92005

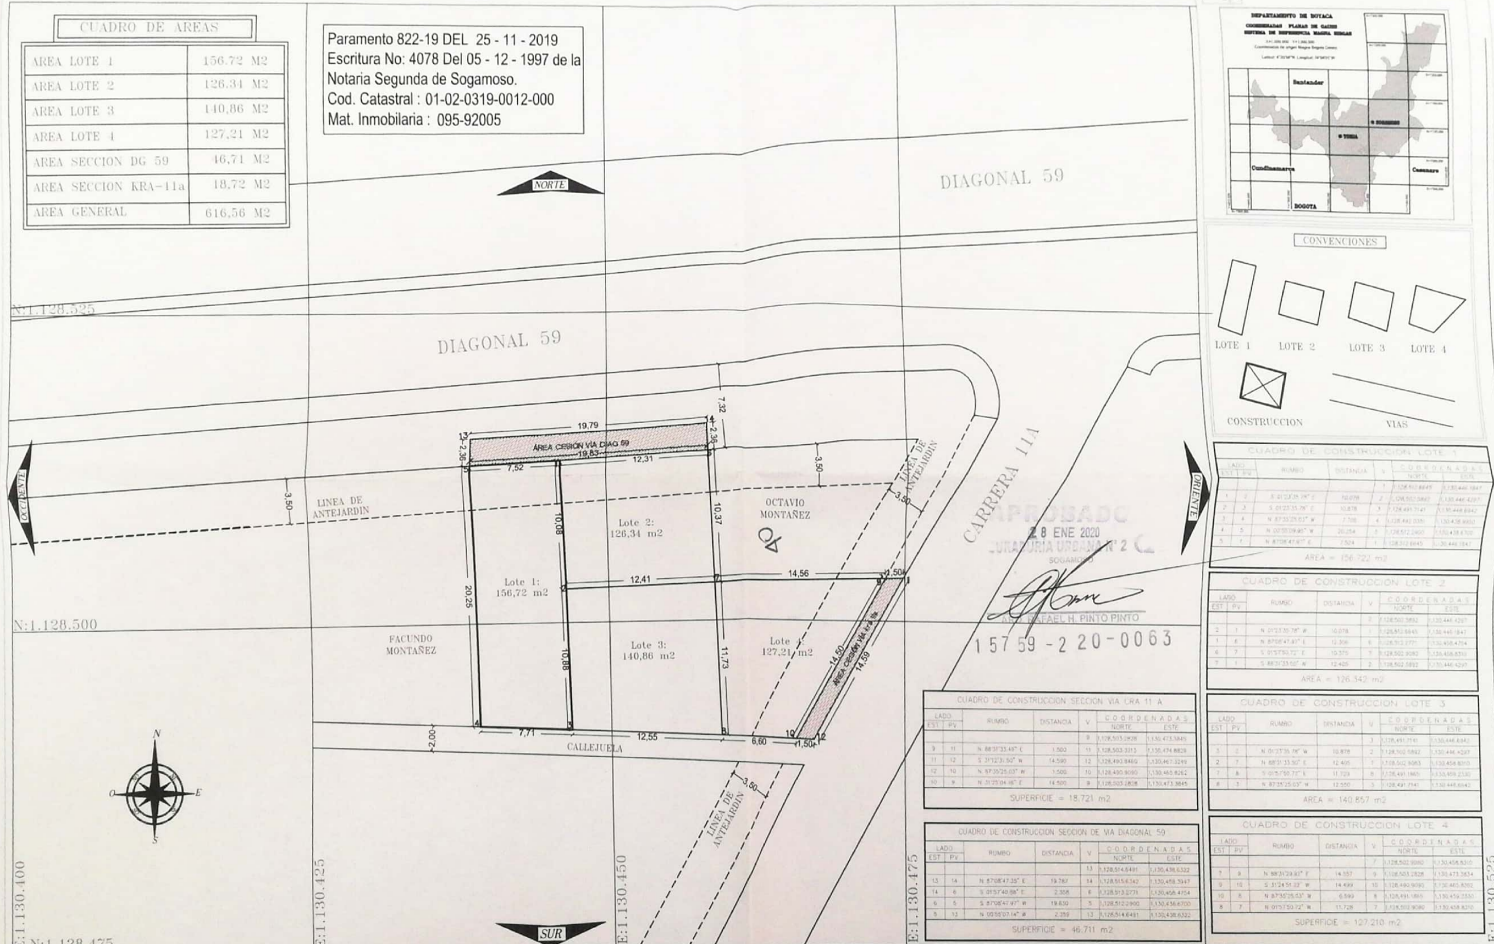

Contiene: PLANTA "LOTE-- DIAG 59#11A-45"	levanto: <i>J. P. =</i>	Escala gráfica: 0m 5m 15m 25m	Departamento: BOYACÁ	Escala: 1 : 250
Elabora: JAIRO ALBERTO DIAZ	JAIRO A. DIAZ M.P. 01-11640 C.P.N.T.	Municipio: SOGAMOSO	Num. Catastral: 01-02-0319-0012-000	Observaciones:
Plano: 01 de 01	Fecha: 26-12-2019	Propietario: SUCESION CAMILA NIÑO DE MONTAÑEZ	Mat. Inm.: 095-92005	