Escaneado con CamScanner

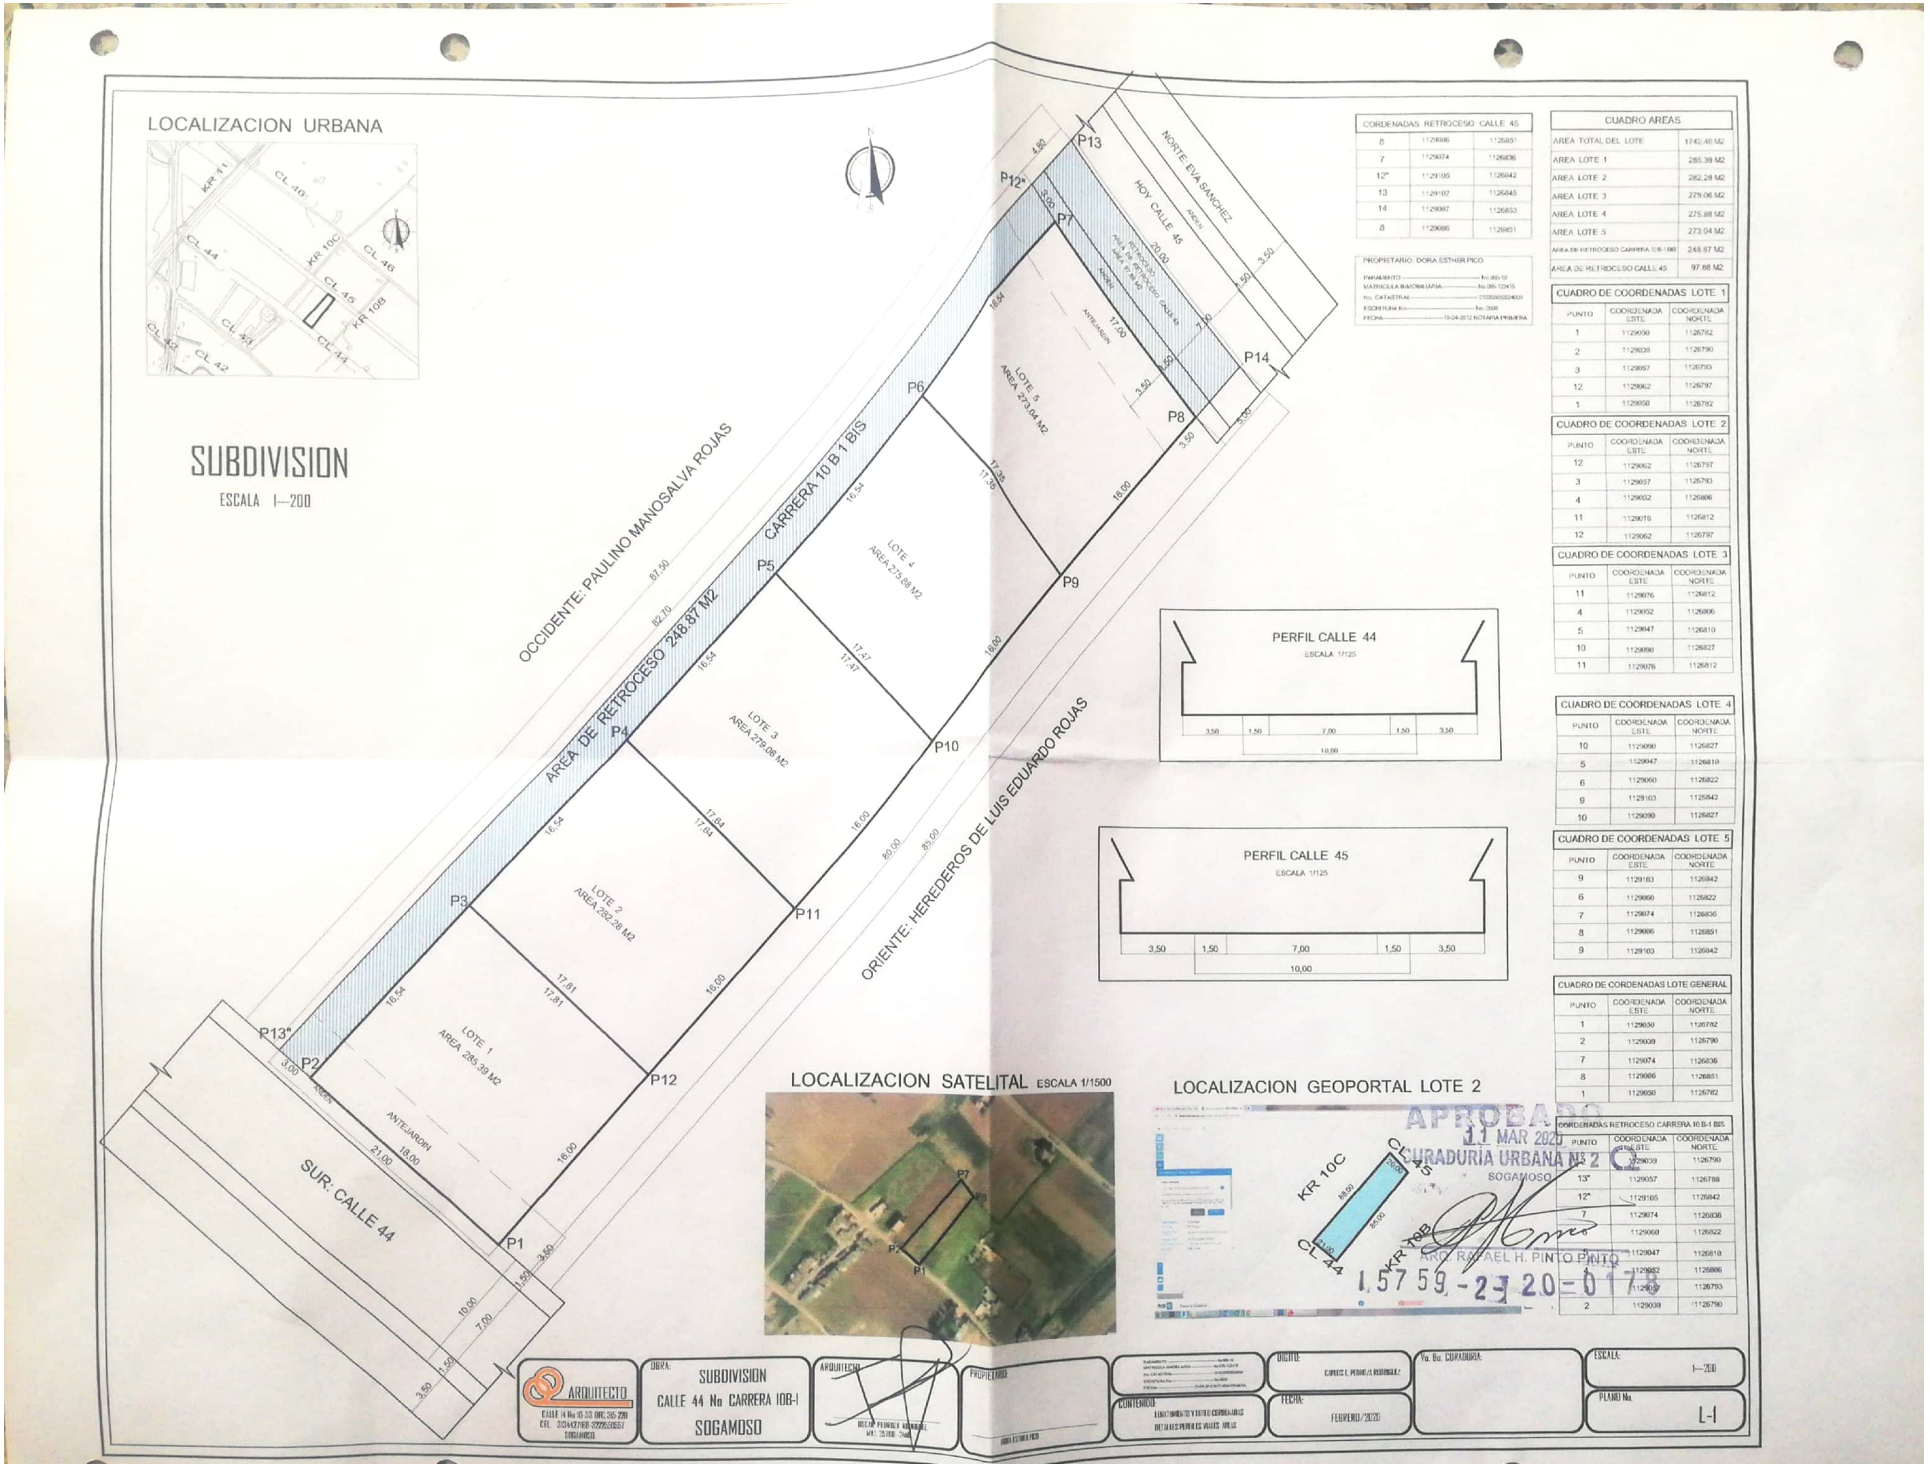

CORDENADAS RETROCESO CALLE 45		
8	1129086	1126851
7	1129074	1126836
12"	1129105	1126842
13	1129107	1126845
14	1129087	1126853
8	1129086	1126851

PROPIETARIO: DORA ESTHER PICO

PARAMENTO ——— No 085-10
MATRICULA INMOBILIARIA ——— No 085-12415
No. CATASTRAL ——— 2120000000400
ESCRITURA No ——— No. 2608
FECHA ——— 19-04-2012 NOTARIA PRIMERA

CUADRO AREAS	
AREA TOTAL DEL LOTE	1742.40 M2
AREA LOTE 1	285.39 M2
AREA LOTE 2	282.28 M2
AREA LOTE 3	279.06 M2
AREA LOTE 4	275.88 M2
AREA LOTE 5	273.04 M2
AREA DE RETROCESO CARRERA 10 B-1 BIS	248.87 M2
AREA DE RETROCESO CALLE 45	97.66 M2

CUADRO DE COORDENADAS LOTE 1		
PUNTO	COORDENADA ESTE	COORDENADA NORTE
1	1129050	1126782
2	1129039	1126790
3	1129057	1126793
12	1129062	1126797
1	1129050	1126782

CUADRO DE COORDENADAS LOTE 2		
PUNTO	COORDENADA ESTE	COORDENADA NORTE
12	1129062	1126797
3	1129057	1126793
4	1129052	1126806
11	1129076	1126812
12	1129062	1126797

CUADRO DE COORDENADAS LOTE 3		
PUNTO	COORDENADA ESTE	COORDENADA NORTE
11	1129076	1126812
4	1129052	1126806
5	1129047	1126810
10	1129090	1126827
11	1129076	1126812

CUADRO DE COORDENADAS LOTE 4		
PUNTO	COORDENADA ESTE	COORDENADA NORTE
10	1129090	1126827
5	1129047	1126810
6	1129060	1126822
9	1129103	1126842
10	1129090	1126827

CUADRO DE COORDENADAS LOTE 5		
PUNTO	COORDENADA ESTE	COORDENADA NORTE
9	1129103	1126842
6	1129060	1126822
7	1129074	1126836
8	1129086	1126851
9	1129103	1126842

CUADRO DE CORDENADAS LOTE GENERAL		
PUNTO	COORDENADA ESTE	COORDENADA NORTE
1	1129050	1126782
2	1129039	1126790
7	1129074	1126836
8	1129086	1126851
1	1129050	1126782

CORDENADAS RETROCESO CARRERA 10 B-1 BIS		
PUNTO	COORDENADA ESTE	COORDENADA NORTE
12	1129039	1126790
13"	1129057	1126788
12"	1129105	1126842
7	1129074	1126836
6	1129060	1126822
5	1129047	1126810
4	1129052	1126806
3	1129057	1126793
2	1129039	1126790