CUADRO DE COORDENADAS

ESTE	NORTE	PTO
1128942,90	1126698,90	1
1128938,40	1126694,90	2
1128950,80	1126683,30	3
1128946,20	1126679,10	4
1128959,20	1126667,00	5
1128962,93	1126671,80	5'
1128966,70	1126676,60	6
1128950,70	1126691,60	8
1128954,89	1126687,67	8'
1128955,80	1126686,90	11
1128960,90	1126682,00	13

CUADRO DE AREAS

LOTE E	100.04	M²
LOTE F	97.61	
LOTE G	107.04	M²
AREA TOTAL	304.69	M²

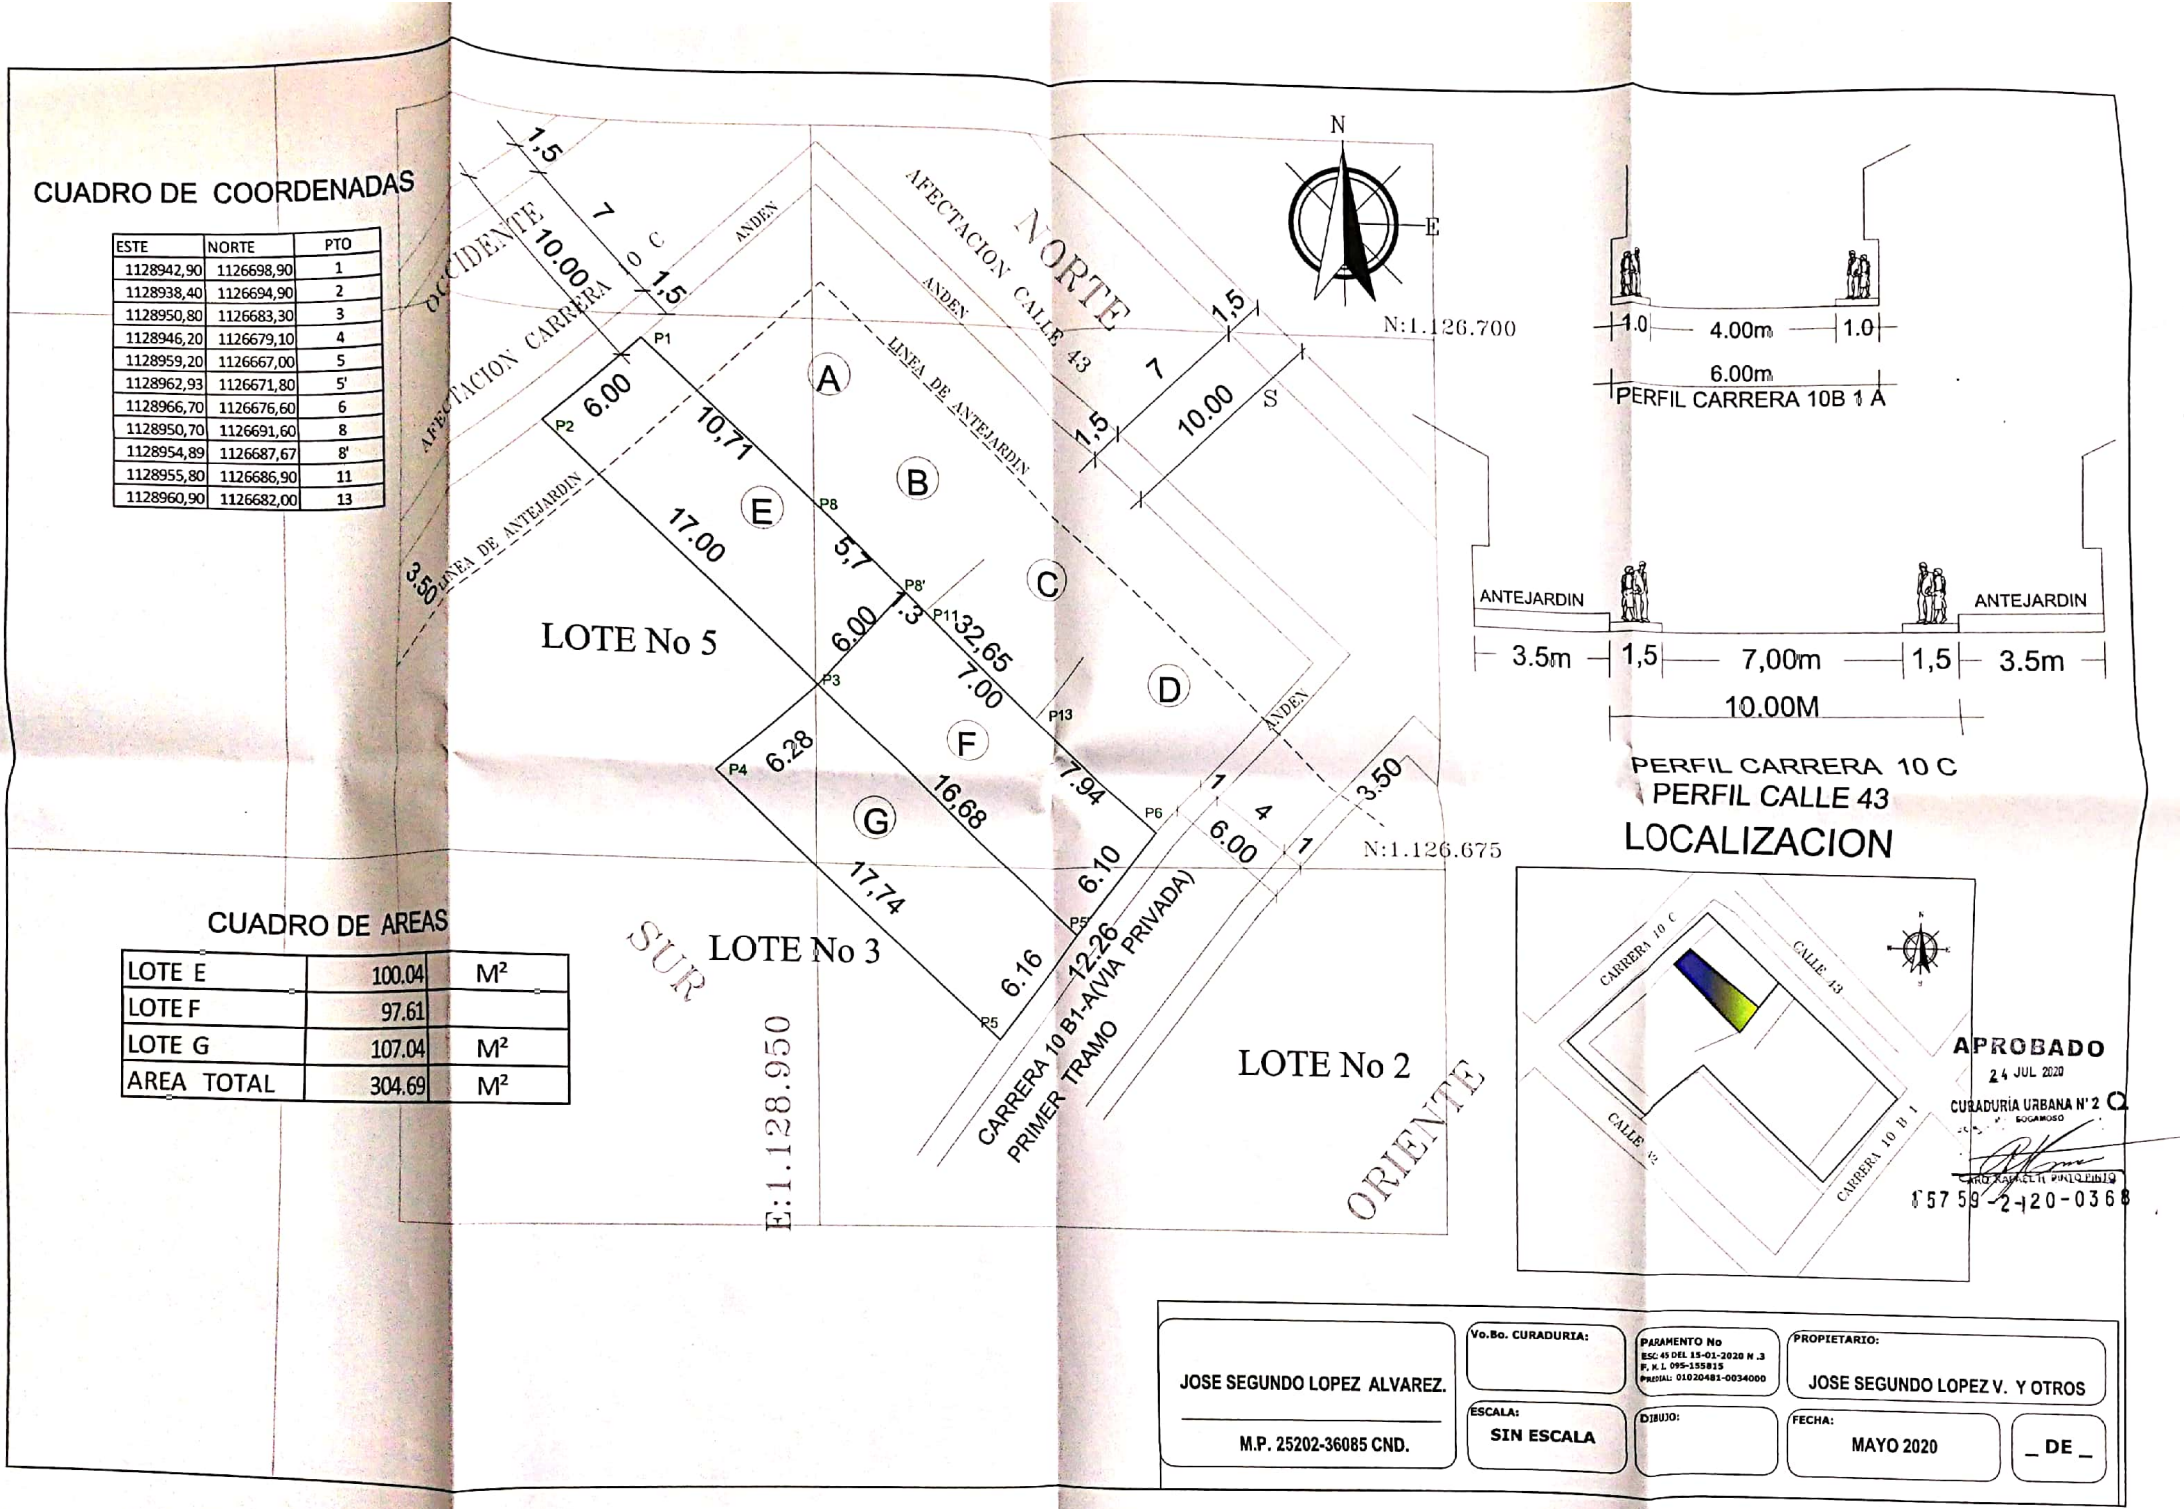

APROBADO
24 JUL 2020
CURADURIA URBANA N° 2
SOGAMOSO
ARQ. KARELIN PINTO PINTO

157 59 -2-20-0368

JOSE SEGUNDO LOPEZ ALVAREZ. M.P. 25202-36085 CND.	Vo.Bo. CURADURIA:	PARAMENTO No ESC 45 DEL 15-01-2020 N .3 F. M. I. 095-155815 PREDIAL: 01020481-0034000	PROPIETARIO: JOSE SEGUNDO LOPEZ V. Y OTROS	
	ESCALA: SIN ESCALA	DIBUJO:	FECHA: MAYO 2020	_ DE _

Escaneado con CamScanner