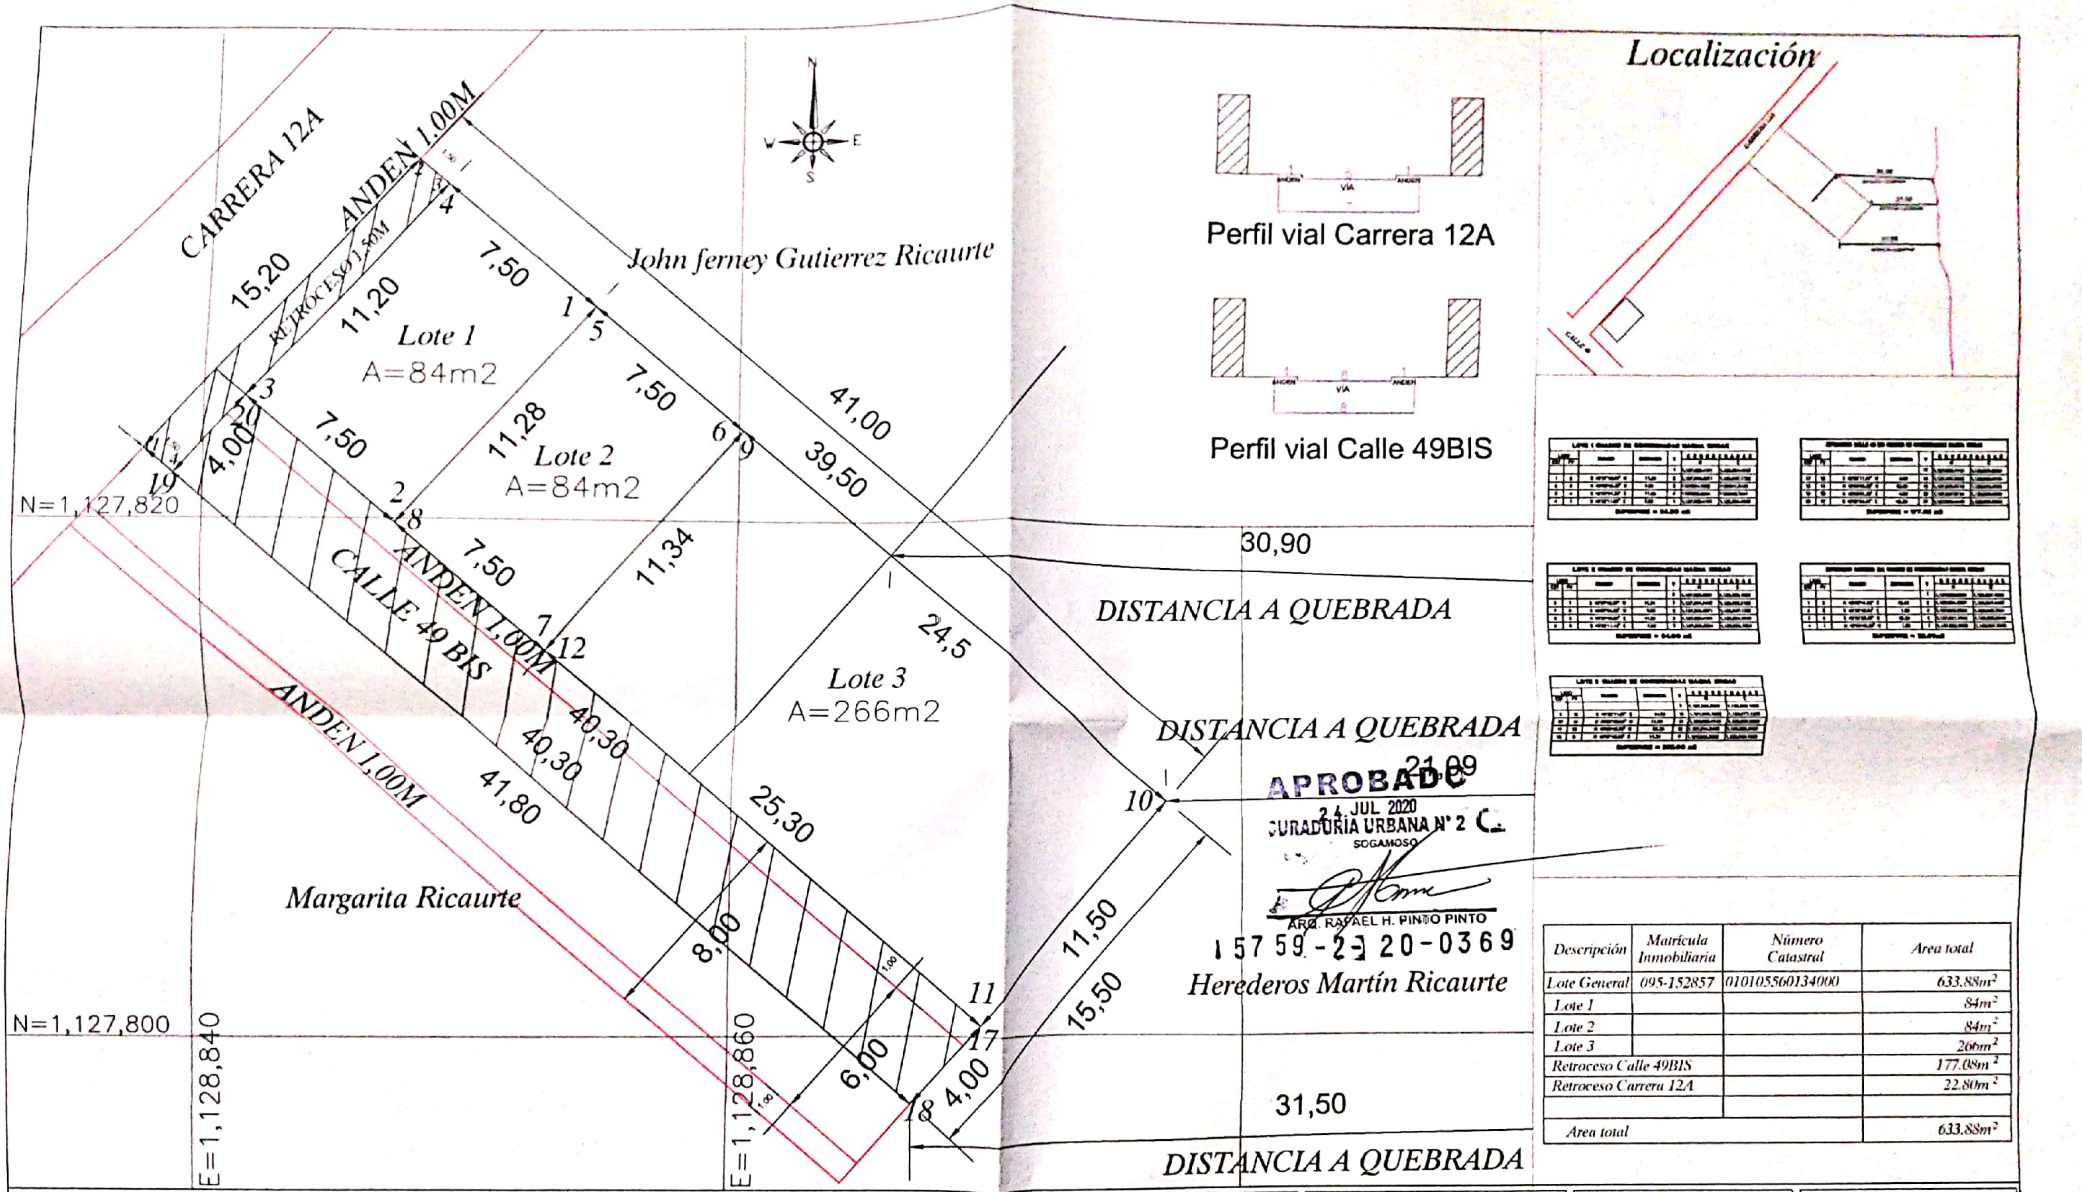

Perfil vial Carrera 12A

Perfil vial Calle 49BIS

Localización

APROBADO
24 JUL 2020
CURADURIA URBANA N° 2
SOGAMOSO
ARQ. RAFAEL H. PINTO PINTO
157 59 - 2 - 20 - 0369

Descripción	Matrícula Inmobiliaria	Número Catastral	Area total
Lote General	095-152857	010105560134000	633.88m²
Lote 1			84m²
Lote 2			84m²
Lote 3			266m²
Retroceso Calle 49BIS			177.08m²
Retroceso Carrera 12A			22.80m²
Area total			633.88m²

Contiene:
Levantamiento topográfico y subdivisión
Carrera 12A con Calle 49

Reviso:

Miguel Alexander Guerrero Chacón
Topógrafo
Nit. 1052391738-3
M.P. 01-12900 C.P.N.T

Propietarios:
Margarita Ricaurte Soler
C.C 33.449.079 de sogamoso

Dibujó:
Miguel Alexander Guerrero Chacón
Topógrafo

Convenciones:
Vía
lindero
Construccion

Localización:
Departamento de Boyaca
Municipio de Sogamoso

Area total:
633.88 m²

Escala:
1 : 100

Fecha:
Febrero de 2020

Plano:
2 de 2

Escaneado con CamScanner