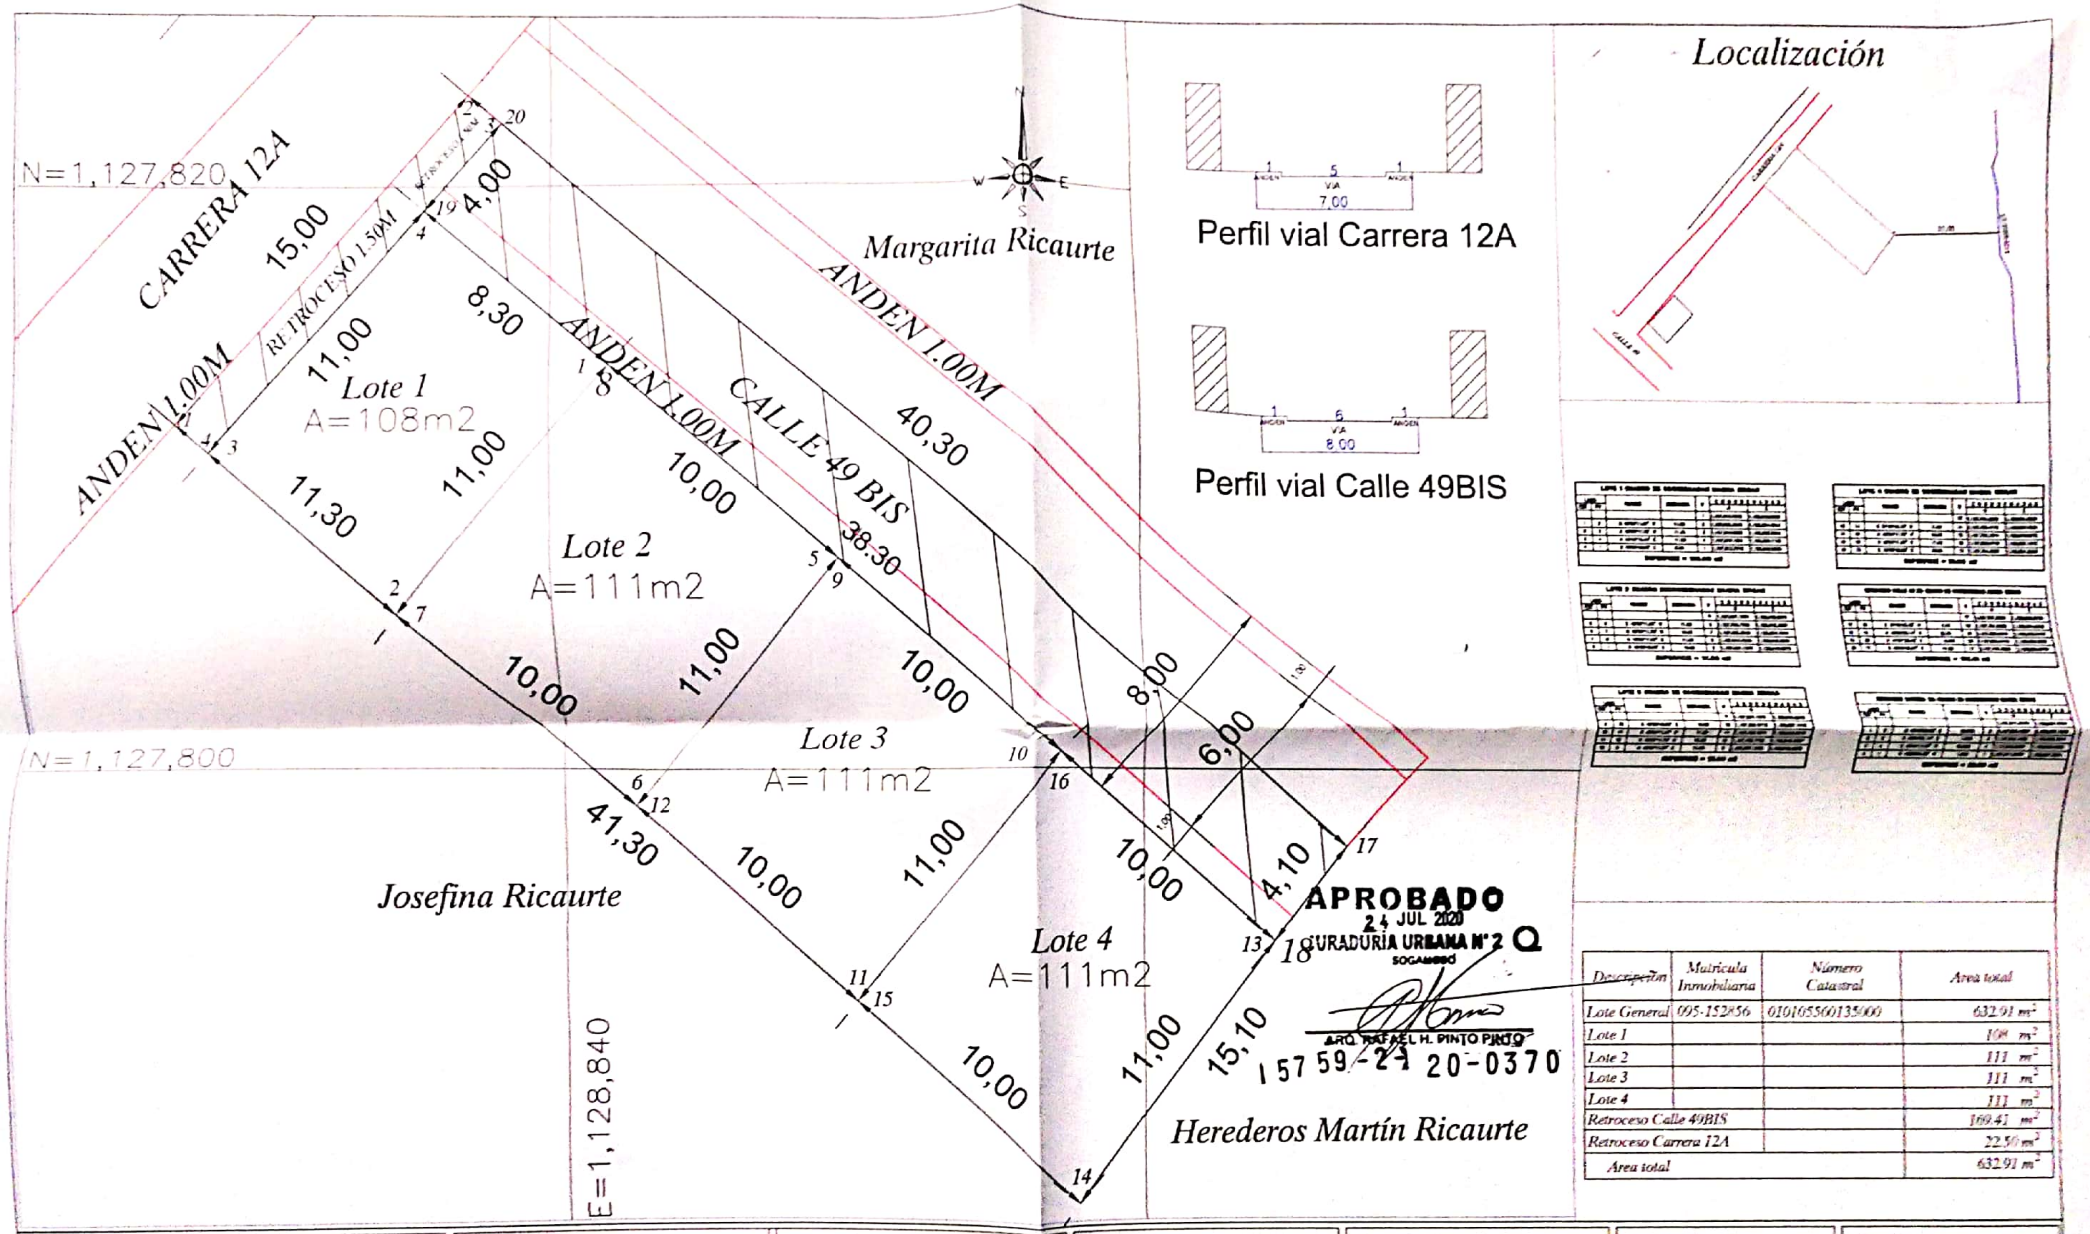

Descripción	Matrícula Inmobiliaria	Número Catastral	Area total
Lote General	095-152856	010105560135000	632.91 m^2
Lote 1			108 m^2
Lote 2			111 m^2
Lote 3			111 m^2
Lote 4			111 m^2
Retroceso Calle 49BIS			169.41 m^2
Retroceso Carrera 12A			22.50 m^2
Area total			632.91 m^2

Contiene: Levantamiento topográfico y subdivisión Carrera 12A con Calle 49

Revisó:

Miguel Alexander Guerrero Chacón
Topógrafo
Nit. 1052391738-3
M.P. 01-12900 C.P.N.T

Propietarios: Jose miguel vergara nova
C.C 4.206.908 de Paz de rio

Dibujó: Miguel Alexander Guerrero Chacón
Topógrafo

Convenciones: Vía, lindero, Construccion

Localización: Departamento de Boyaca, Municipio de Sogamoso

Area total: 632.91 m^2

Escala: 1 : 100

Fecha: Febrero de 2020

Plano: 2 de 2

Escaneado con CamScanner