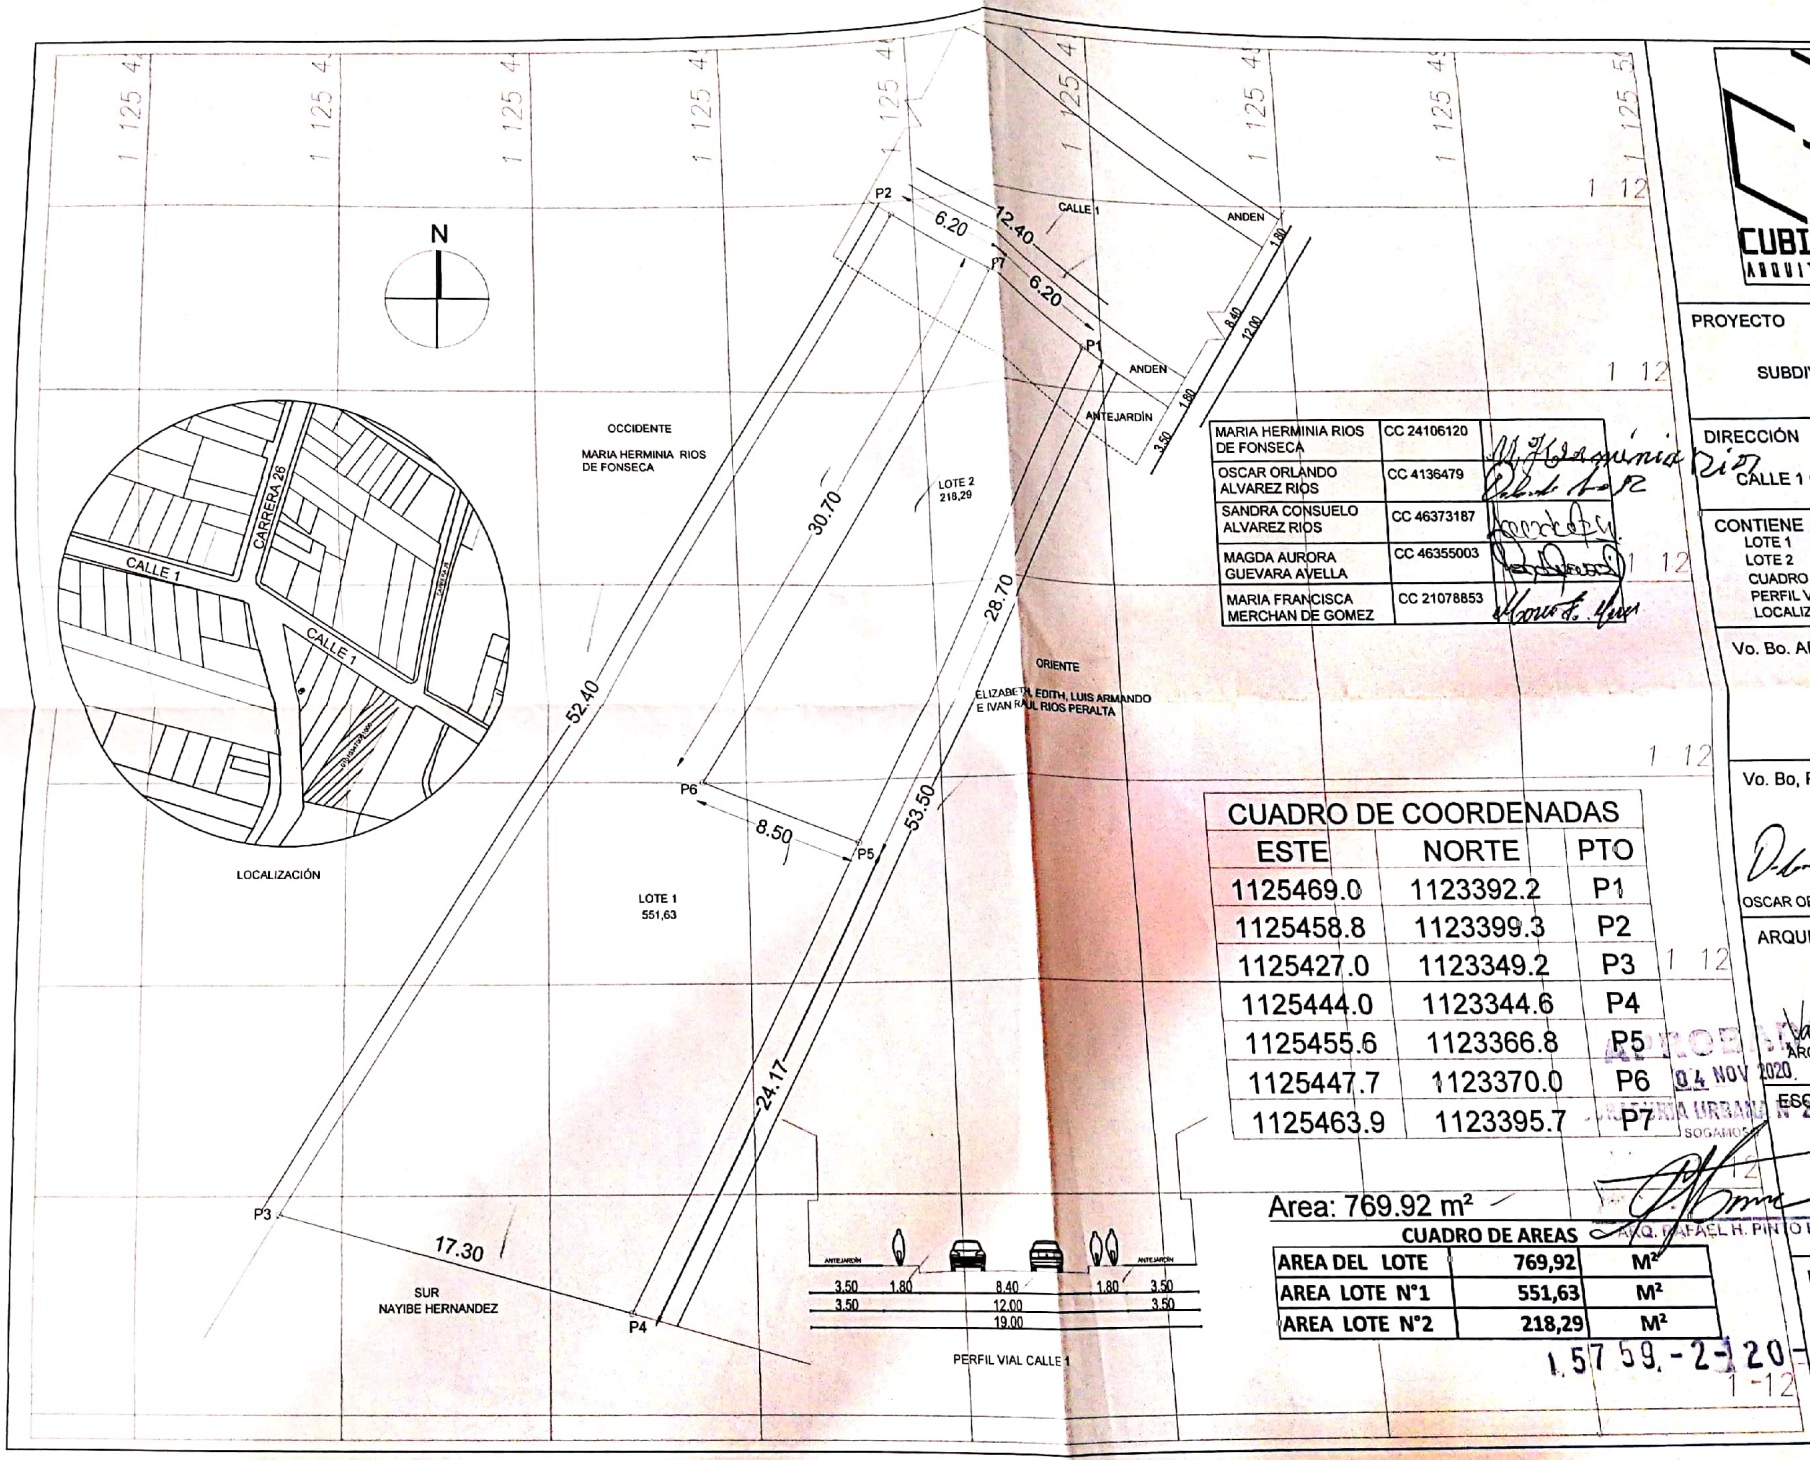

MARIA HERMINIA RIOS DE FONSECA	CC 24106120	
OSCAR ORLANDO ALVAREZ RIOS	CC 4136479	
SANDRA CONSUELO ALVAREZ RIOS	CC 46373187	
MAGDA AURORA GUEVARA AVELLA	CC 46355003	
MARIA FRANCISCA MERCHAN DE GOMEZ	CC 21078853	

CUADRO DE COORDENADAS

ESTE	NORTE	PTO
1125469.0	1123392.2	P1
1125458.8	1123399.3	P2
1125427.0	1123349.2	P3
1125444.0	1123344.6	P4
1125455.6	1123366.8	P5
1125447.7	1123370.0	P6
1125463.9	1123395.7	P7

Area: 769.92 m²

CUADRO DE AREAS

AREA DEL LOTE	769,92	M²
AREA LOTE N°1	551,63	M²
AREA LOTE N°2	218,29	M²

CUBICORE ARQUITECTURA

PROYECTO

SUBDIVISIÓN

DIRECCIÓN

CALLE 1 CON CARRERA 23

CONTIENE

LOTE 1
LOTE 2
CUADRO DE COORDENADAS
PERFIL VIAL
LOCALIZACIÓN

Vo. Bo. APROBACIÓN

Vo. Bo, PROPIETARIO

OSCAR ORLANDO ALVAREZ RIOS Y OTROS

ARQUITECTA

ARQ.VALERIA LOZADA ECHEVERRY
MP. A12542019-1098775275

ESCALA

1:250

FECHA

01 DE SEPTIEMBRE DE 2020

ALCALDE MAYOR
04 NOV 2020
SECRETARIA URBANISMO Y SOGAMOSO

ARQ. RAFAEL H. PINTO PINTO

1.5759.-2-20-0801

Escaneado con CamScanner