


**DOCUMENTOS**

ESCRITURAS No	CODIGO CATASTRAL	PARAMENTO No
2081 de 26/12/2019	010205550009000	EXPEDIDO 16/09/2020
Notaría Pils Socgimono	095 - 62720	345-20

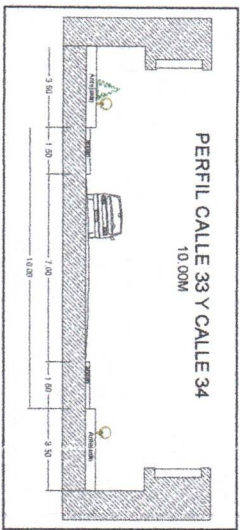

**CUADRO DE AREAS**

NO DE LOTE	AREA M2	CESION PARALELA VIA	AREA M2
LOTE 1	471.28 M2	VIA - CARRERA 8A	141.40 M2
LOTE 2	471.15 M2	VIA - CALLE 34	39.17 M2
Total	942.43 M2	Total VIA	180.57 M2
TOTAL AREA LOTE	1123.00 M2		

**COLINDANTES - SUBDIVISION**

LOTE No	COSTADO	COLINDANTE	LONG
LOTE 1	NORTE	Calle 34	19.83 m
	SUR	Lote No 2	19.71 m
LOTE 2	NORTE	Lote No 1	19.71 m
	SUR	Calle 33	19.53 m

**PUNTOS GEOREFERENCIALES**

LOTES 1 - 2

Pto	ESTE	NORTE
P11	E=1,128,902.65	N=1,125,609.83
P12	E=1,128,915.57	N=1,125,703.21
P15	E=1,128,918.43	N=1,125,697.55
P16	E=1,128,897.78	N=1,125,692.02
P17	E=1,128,902.90	N=1,125,679.39
P19	E=1,128,871.81	N=1,125,672.94
P20	E=1,128,897.79	N=1,125,661.72

**PUNTOS GEOREFERENCIALES**


CESION CR. 8A

Pto	ESTE	NORTE
P10	E=1,128,898.57	N=1,125,712.81
P11	E=1,128,902.65	N=1,125,609.83
P16	E=1,128,897.78	N=1,125,692.02
P18	E=1,128,868.11	N=1,125,675.54
P19	E=1,128,871.81	N=1,125,672.94

**PUNTOS GEOREFERENCIALES**

CESION CALLE 34

Pto	ESTE	NORTE
P12	E=1,128,911.57	N=1,125,703.21
P13	E=1,128,914.88	N=1,125,707.22
P14	E=1,128,919.84	N=1,125,699.70
P15	E=1,128,918.43	N=1,125,697.55

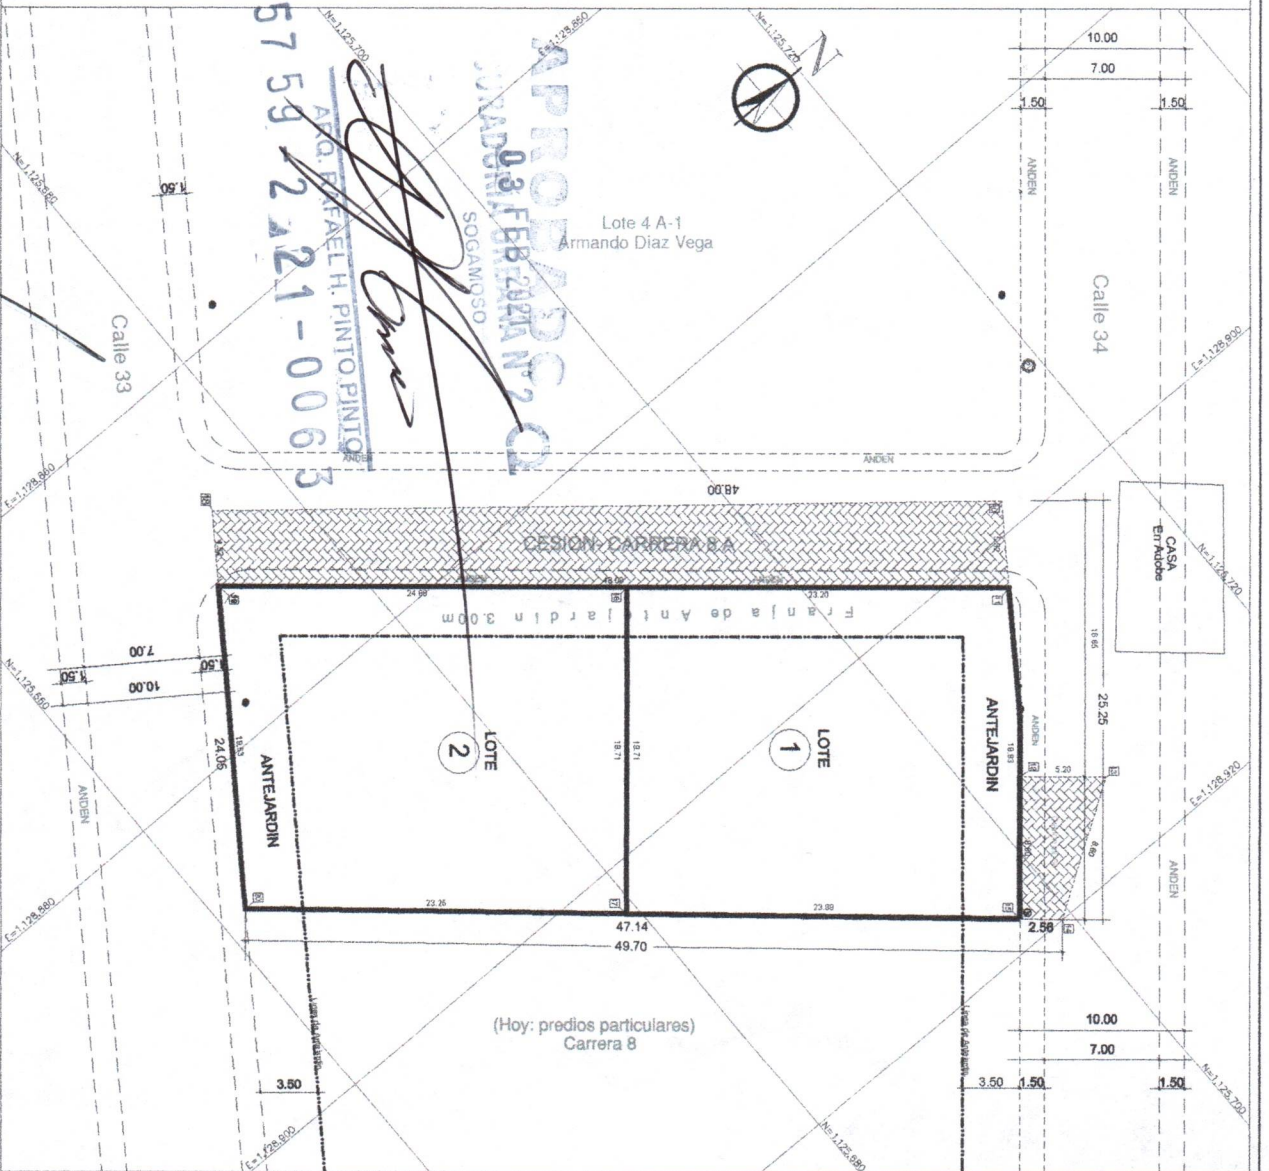

**BARON SILVA**

INGENIERO CIVIL - UMWG.

Sogamoso - Boyaca

Cra. 310 320 3508

elbaron@hotmial.com

**TOPOGRAFIA**

PRECIO CATASTRAL No. 0102 0555 0009 0000

MATRICULA INMOBILIARIA No. 095 - 62720

Calle 34 No 8 - 13

Municipio de Sogamoso

Ing. ELIJO BARON SILVA

M.P. A2328-279898

Propietario:

ASOCIACION POPULAR DE VIVIENDA

ALTOS DE SUAMOX

Mariana Barón Nossas

Contiene:

- Levantamiento Topografico
- Puntos Georeferenciales
- Cuadro de Areas
- Localización

FECHA: Enero de 2021

ESCALA: 1:200

PLANO No. 1

ESCALA DE PLOTE: 1:250

ARCHIVO: Subdivision altos de suamos - plot