



DEPARTAMENTO DE BOYACA

OCCIDENTE.
29,00

PREDIOS DE MARGARITA PATINO PEREZ

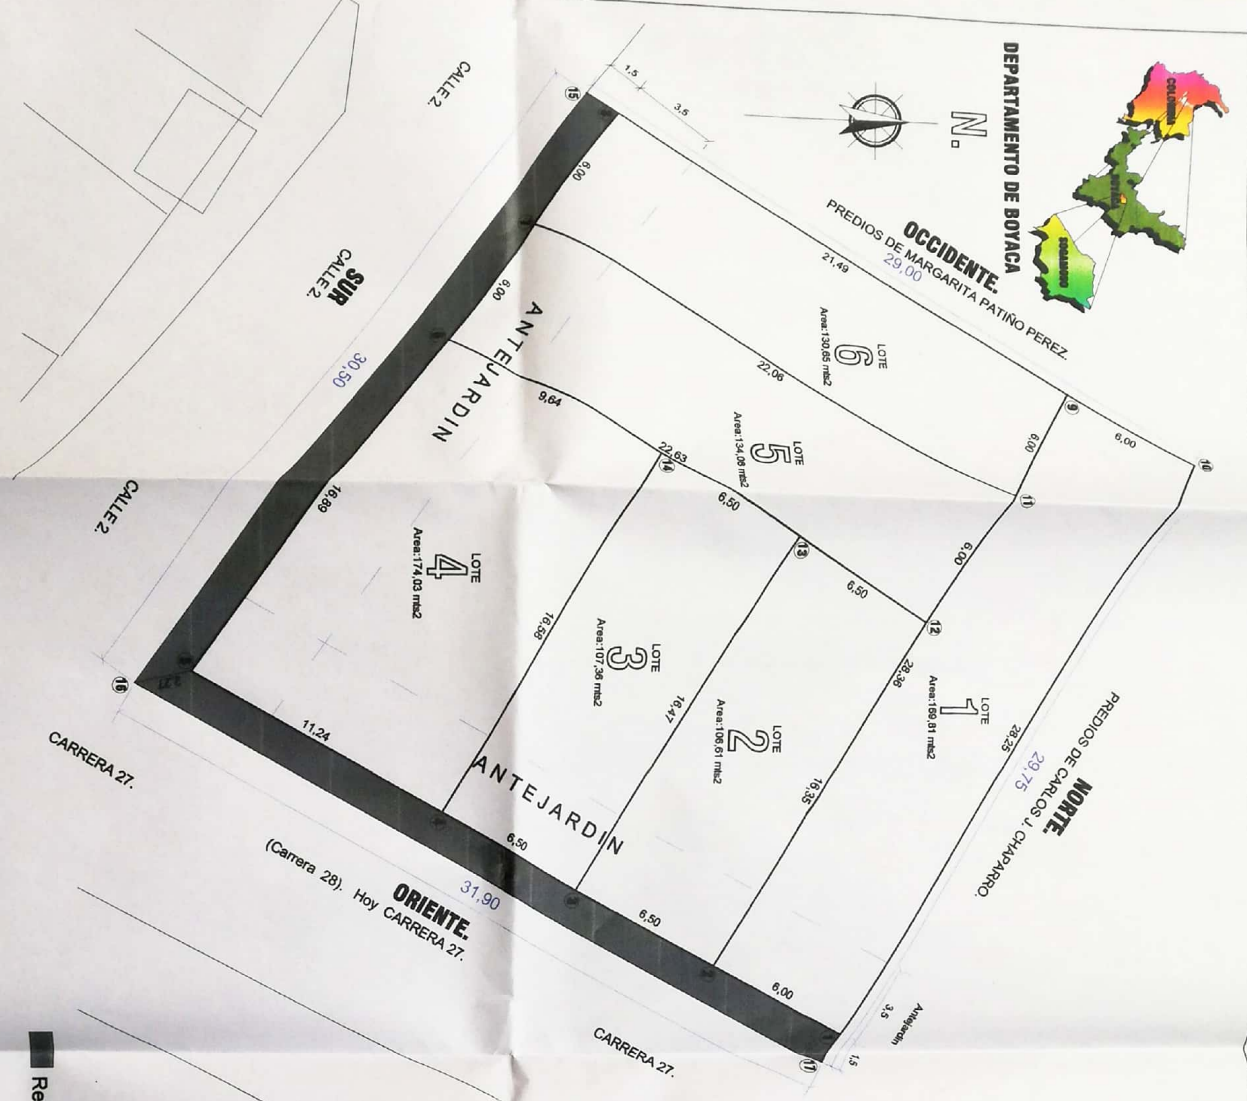

PREDIOS DE CARLOS J. CHAPARRO
NORTE.
29,75

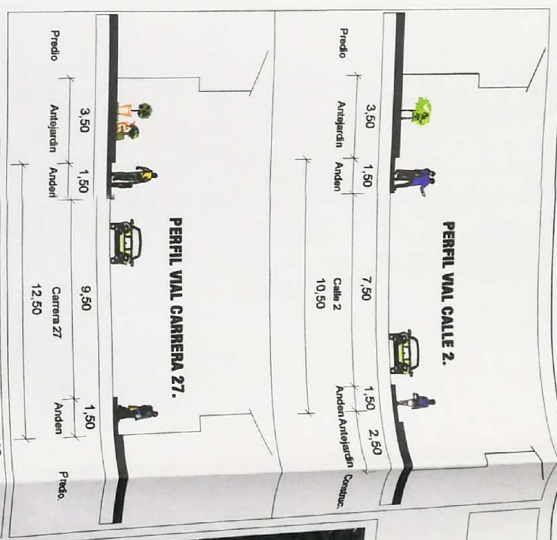

LOCALIZACION



LOTE	AREA	PUNTO	X	Y	COORDENADAS
1.	199,81 mts2	1	1125371	112927	CARRERA 27
		2	1125368	112922	
		9	1125344	112938	
		10	1125347	112941	
		2	1125368	112922	
		3	1125365	112916	
		12	1125355	112924	
		13	1125351	112924	
		4	1125362	112910	
		14	1125347	112919	
2.	106,61 mts2	3	1125365	112916	CARRERA 27
		4	1125362	112910	
		13	1125351	112924	
		14	1125347	112919	
		5	1125356	112910	
		6	1125343	112918	
3.	174,03 mts2	5	1125356	112910	CARRERA 27
		6	1125343	112918	
		14	1125348	112918	
		7	1125338	112914	
		11	1125348	112933	
		12	1125354	112930	
		7	1125338	112914	
4.	134,08 mts2	8	1125333	112918	CARRERA 27
		9	1125344	112936	
		11	1125350	112933	
		5	1125356	112910	
		8	1125333	112918	
		15	1125332	112916	
		16	1125357	112988	
		1	1125371	112927	
		5	1125356	112910	
		16	1125357	112988	
		17	1125372	112926	
5.	130,05 mts2	9	1125344	112936	CARRERA 27
		11	1125350	112933	
6.	44,57 mts2	8	1125333	112918	CARRERA 27
		15	1125332	112916	
Retiroso Cll 2:		16	1125357	112988	
Retiroso Cra 27:		17	1125356	112980	

AREAS	MTS2	PROBAR
Area Lote General:	913,70 mts2	157,59
Area Lote 1:	169,81 mts2	
Area Lote 2:	106,61 mts2	
Area Lote 3:	107,36 mts2	
Area Lote 4:	174,03 mts2	
Area Lote 5:	134,08 mts2	
Area Lote 6:	130,65 mts2	
Area todos los Lotes:	822,54 mts2	

LOTEO PREDIO: CALLE 2 CON CARRERA 27. MUNICIPIO DE SOGAMOSO - BOYACA.

Jose Luis Cuadros U.
ARQUITECTO.

T.P. N° A25212000-74433289 C.P.N.A.
MAGISTER EN GESTION PUBLICA Y GOBIERNO.

Oficina: Carrera: 11 N° 14 - 118. Int. 213. Cel: 310 819873.
email: joseluiscuadros@gmail.com

LEVANTO: *Jose Luis Cuadros U.*

JOSE LUIS CUADROS U.
ARQUITECTO.
T.P. N° A25212000-74433289 C.P.N.A.

DIABTO: Jose Luis Cuadros U.

DIRECCION DEL PREDIO:
Calle 2 con Carrera 27. Sogamoso- Boyaca

MATRICULA INMOBILIARIA:
095-155138

CODIGO PREDIAL CATASTRAL:
15759010108110009000

PROPIETARIOS DEL PREDIO:

- Lote 1: Maria Elva Perez Pedraza.
- Lote 2: Yoliva Perez Pedraza.
- Lote 3: Jorge Eliecer Perez Pedraza.
- Lote 4: Rodrigo Alfredo Perez Pedraza.
- Lote 5: Maria Emith Perez Pedraza.
- Lote 6: Maria Margarita Perez Pedraza.

FECHA: 18 Septiembre de 2020.

AREA TOTAL: 913,70 mts2

ESCALA: 1: 125 mts

